# Пермский край, п. Звёздный, ул. Бабичева, 2

УТВЕРЖДАЮ
Первый заместитель главы
администрации ЗАТО Звёздный
_____ Т. П. Юдина
26.02.2010

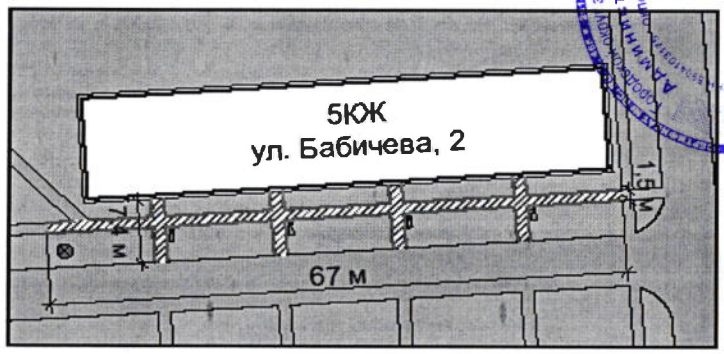


**Перечень работ по обустройству двора дома № 2 по ул. Бабичева.**

- Установка дополнительной опоры наружного освещения со светодиодным светильником;
- Ремонт асфальтового покрытия на подходах к подъездам 136 м2;
- Установка скамеек у подъездов - 4 шт.;
- Установка урн для мусора - 4 шт.;
- Замена бордюрных камней:
1. БР 100.20.8 (бетон В22,5 (М300))
объём 0,016 м3 - 167 шт.

- установка дополнительной опоры освещения
- урна для мусора
- скамейка
- ремонт асфальтобетонного покрытия
- бордюрный камень (узкий)

| Изм. | Колуч | Лист | №Док | Подпись | Дата | Пермский край, ЗАТО Звёздный | | | |
|---|---|---|---|---|---|---|---|---|---|
| | | | | | | Благоустройство дворовой территории | Стадия | Лист | Листов |
| | | | | | | | П | 1 | 1 |
| Исполнитель | | | | | | Схема благоустройства Бабичева, 2 | Инициативная группа | | |
| Разработчик | | | | | | | | | |