


Дизайн – проект Благоустройство площади Победы (1 этап)



ЗАТО Звёздный
Пермский край
2020

Ситуационный план

УТВЕРЖДАЮ
Первый заместитель главы
администрации ЗАТО Звёздный
_____ Т.П. Юдина


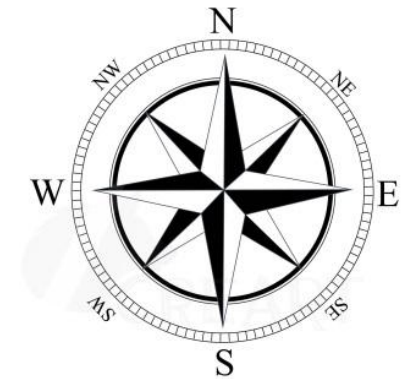


- Асфальтобетонное дорожное покрытие;
- Глиняные грунты;
- Водоотведение дождевых вод отсутствует;
- 5 деревьев (береза), диаметром ствола до 30 см.

Запланирован ремонт пешеходной дорожки, устройство 3 зон отдыха, установка новых скамеек и урн на площади, установка указателей туристической навигации

						Пермский край, ЗАТО Звёздный, площадь Победы			
Изм.	Колуч	Лист	№ док	Подпись	Дата	Благоустройство общественной территории	Страниц	Лист	Листов
							П	1	6
Исполнитель						Ситуационный план	Инициативная группа		
Разработчик									

Схема планировочной организации земельного участка (расположение зон отдыха)

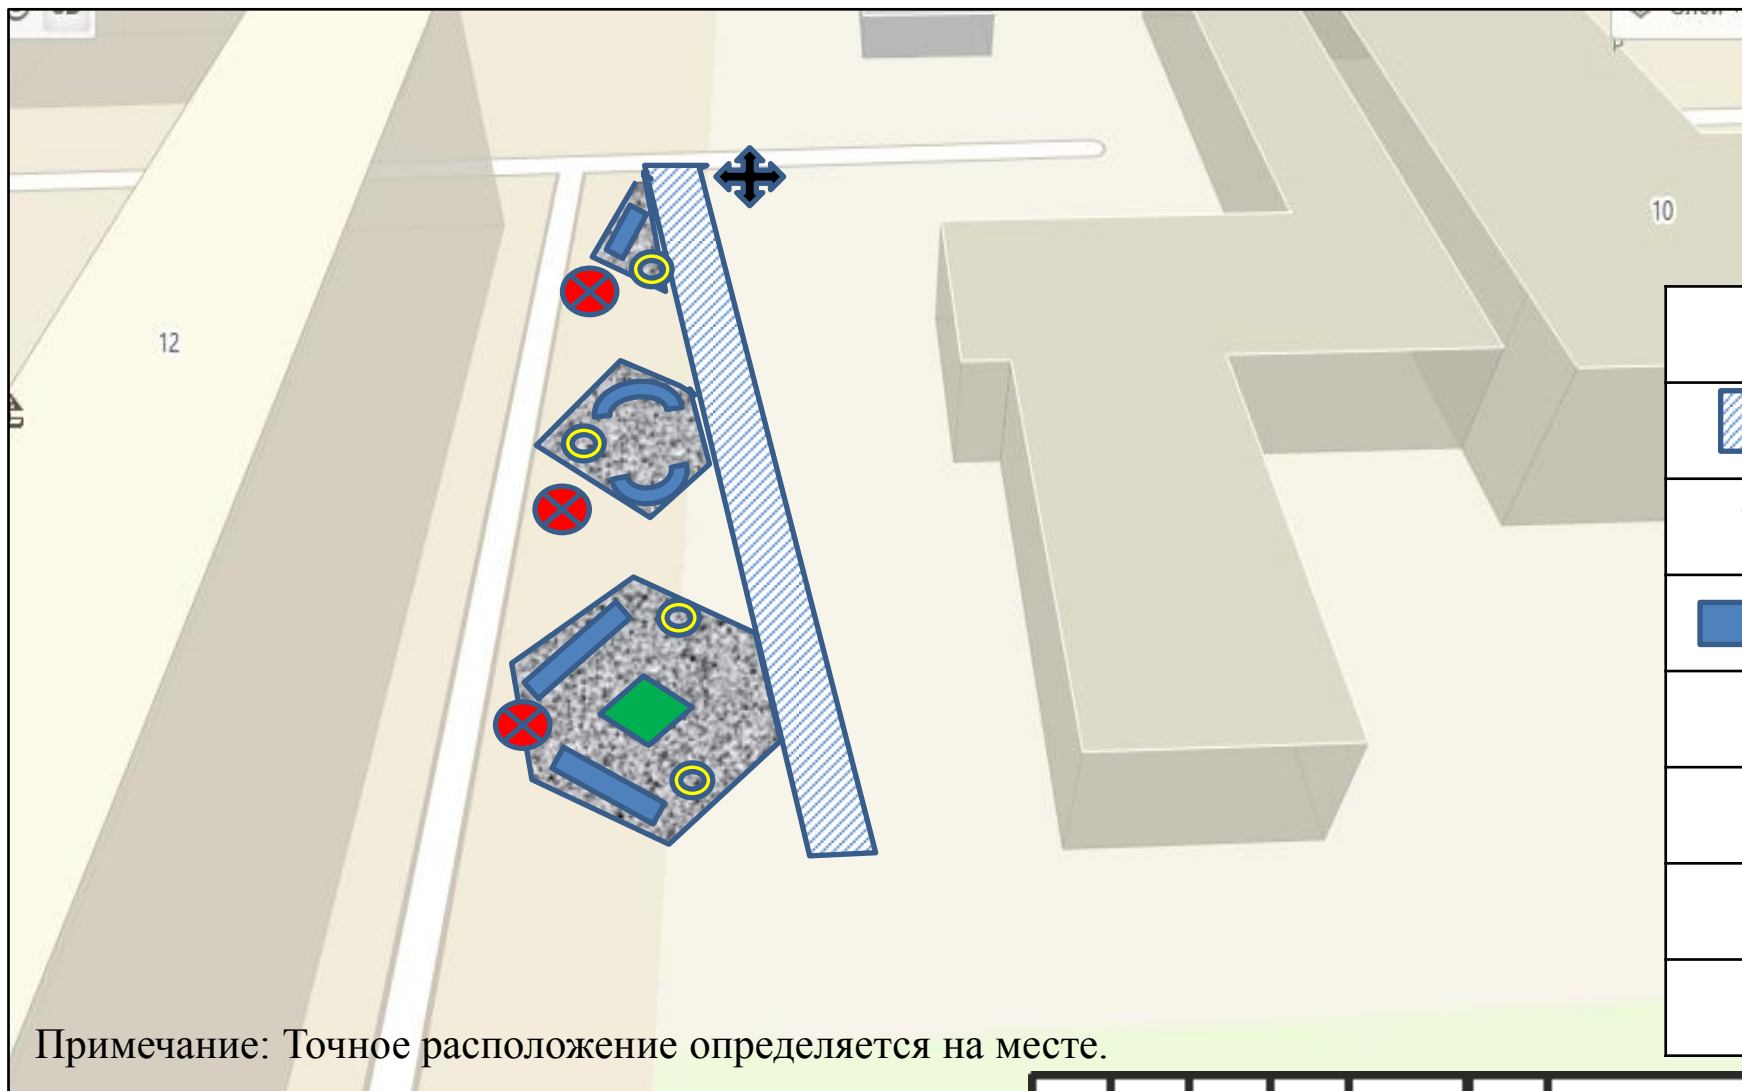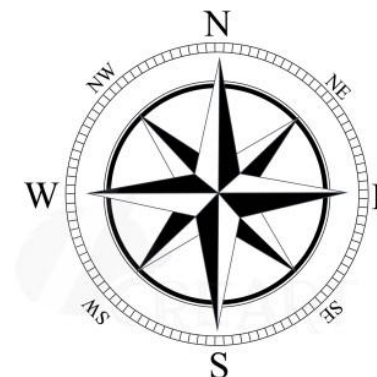


Условные обозначения	
	Пешеходная дорожка
	Зоны отдыха
	Скамейки
	Клумба (альпийская горка)
	Урна
	Освещение
	Указатель

Примечание: Точное расположение определяется на месте.

						Пермский край, ЗАТО Звёздный, площадь Победы			
Изм.	Колуч	Лист	№ док	Подпись	Дата	Благоустройство общественной территории	Стадия	Лист	Листов
							П	2	6
Исполнитель						Схема планировочной организации земельного участка	Инициативная группа		
Разработчик									



Схема планировочной организации земельного участка (часть 2)

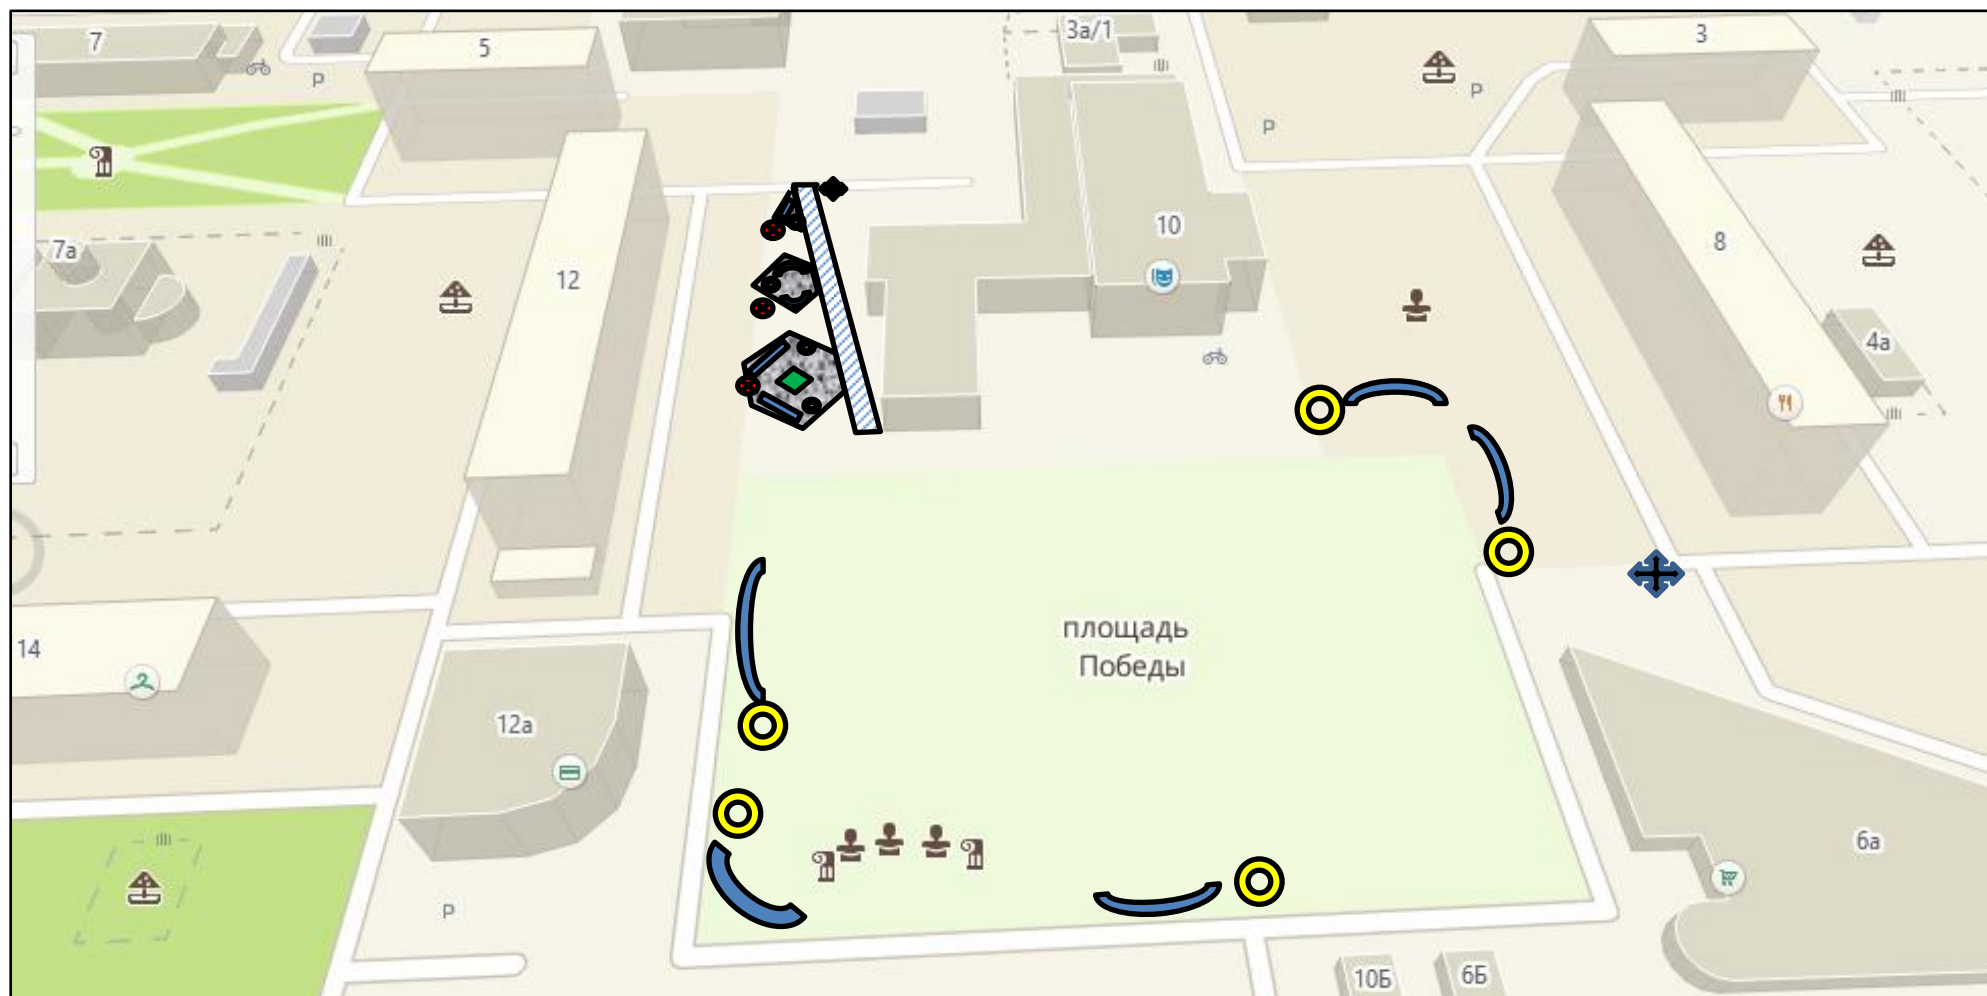

Примечание: Точное расположение определяется на месте.

						Пермский край, ЗАТО Звёздный, площадь Победы			
Изм.	Колуч	Лист	№ док	Подпись	Дата	Благоустройство общественной территории	Стадия	Лист	Листов
							П	2	6
Исполнитель						Схема планировочной организации земельного участка	Инициативная группа		
Разработчик									

План дорожных покрытий

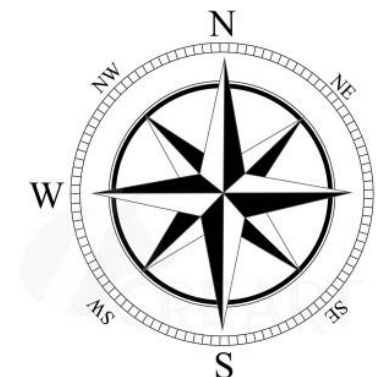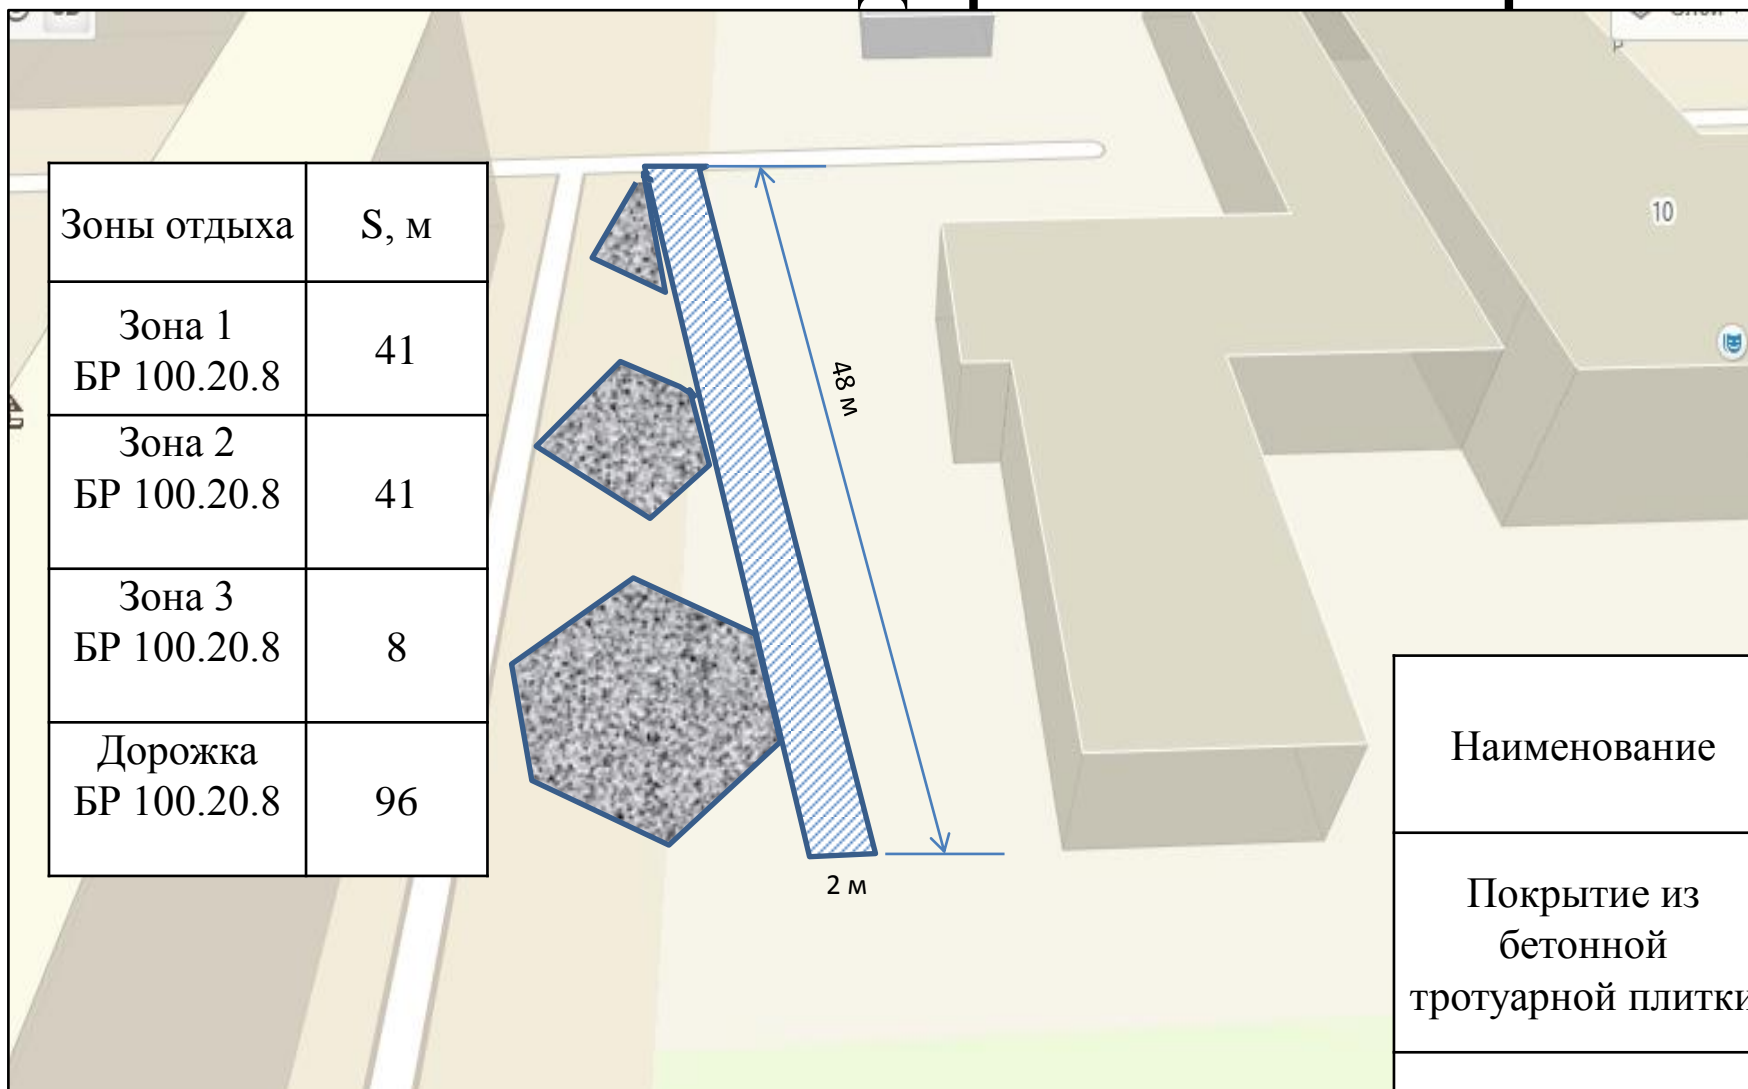

Зоны отдыха	S, м
Зона 1 БР 100.20.8	41
Зона 2 БР 100.20.8	41
Зона 3 БР 100.20.8	8
Дорожка БР 100.20.8	96

Наименование	Условное изображение	S, м ²
Покрытие из бетонной тротуарной плитки		96
Покрытие из бетонной тротуарной плитки		221

Примечание: Точное расположение определяется на месте.


Зоны отдыха	S, м ²
Зона 1	124
Зона 2	77
Зона 3	20

Конструкция тротуаров:

- Бетонная тротуарная плитка, толщина 60 мм;
- Сухая песчано-цементная смесь, 5:1, толщина 40 мм;
- Бетон В15 армированный дорожной сеткой, 120 мм;
- Щебень фр. 20-40 М600, 150 мм;
- Песок по ГОСТ 8736-2014 100 мм
- Уплотненный грунт

Изм.	Колуч	Лист	Междк	Подпись	Дата				
						Пермский край, ЗАТО Звёздный, площадь Победы			
						Благоустройство общественной территории	Страниц	Лист	Листов
							П	3	6
Исполнитель						План дорожных покрытий	Инициативная группа		
Разработчик									

План расстановки малых архитектурных форм

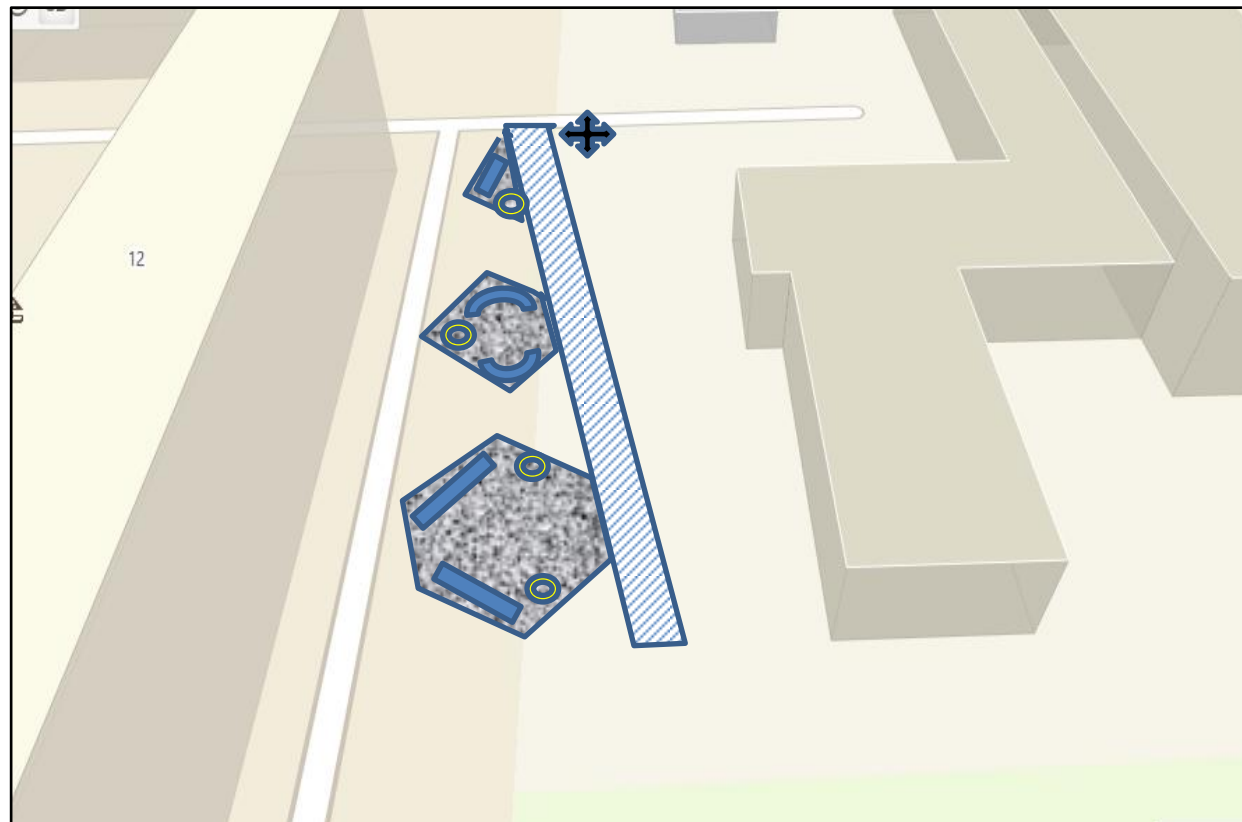

Примечание: Точное расположение определяется на месте.

Изображение внешнего вида объектов	Условное изображение	Наименование	Шт.
		Скамья	3
		Скамья	7
		Урна бетонная	9
		Указатель направлений	2


						Пермский край, ЗАТО Звёздный, площадь Победы		
Изм.	Колуч	Лист	№ док	Подпись	Дата	Благоустройство общественной территории		
						Стадия	Лист	Листов
						П	4	6
Исполнитель						План расстановки малых архитектурных форм		
Разработчик								

План расстановки малых архитектурных форм (часть 2)



						Пермский край, ЗАТО Звёздный, площадь Победы			
Изм.	Колуч	Лист	№ док	Подпись	Дата	Благоустройство общественной территории	Стадия	Лист	Листов
							П	4	6
Исполнитель						План расстановки малых архитектурных форм	Инициативная группа		
Разработчик									

План расстановки осветительных приборов

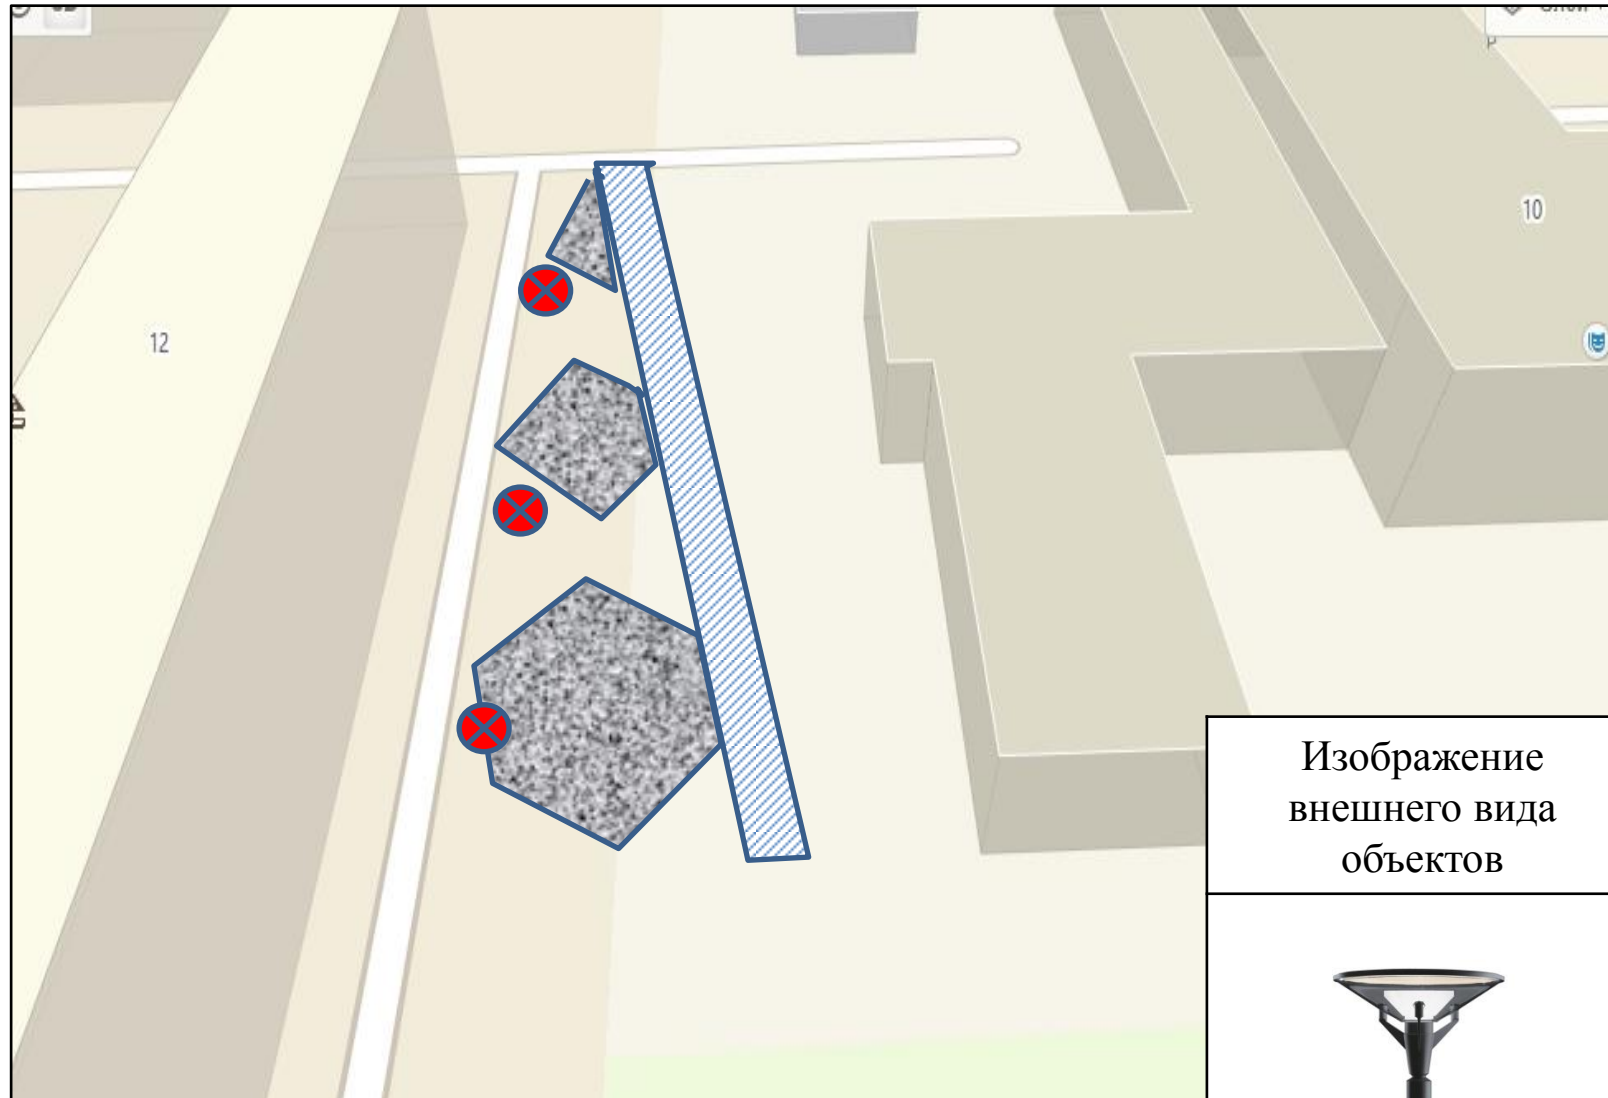


Примечание: Точное расположение определяется на месте.

Изображение внешнего вида объектов	Условное изображение	Наименование	Шт.
		Фонарь уличный	3

Изм.	Колуч	Лист	Изд.	Подпись	Дата				
						Пермский край, ЗАТО Звёздный, площадь Победы			
						Благоустройство общественной территории	Стадия	Лист	Листов
							П	5	6
						Исполнитель	Инициативная группа		
						Разработчик			
						План расстановки осветительных приборов			

План озеленения

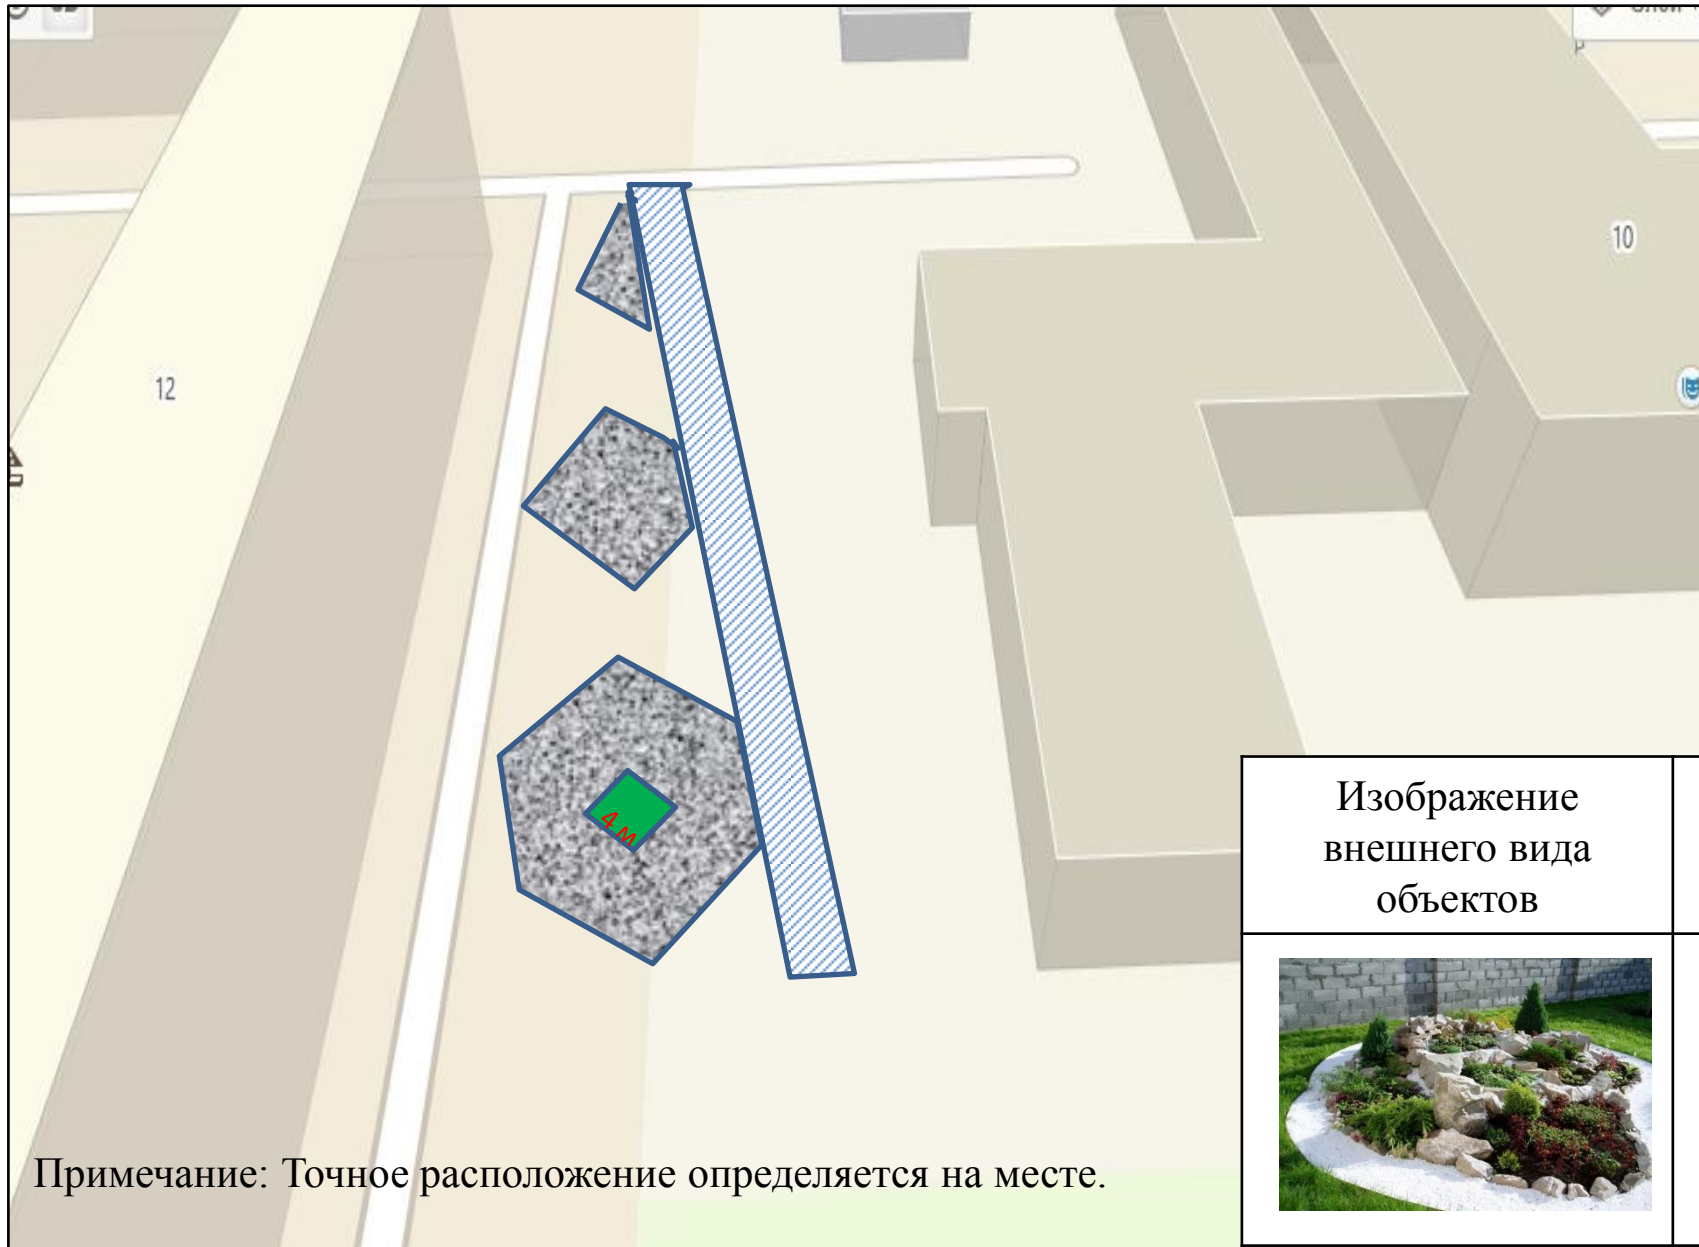

Изображение внешнего вида объектов	Условное изображение	Наименование	Шт.
		Клумба (альпийская горка) – 16 м ²	1

						Пермский край, ЗАТО Звёздный, площадь Победы		
Изм.	Колуч	Лист	№ док	Подпись	Дата	Благоустройство общественной территории		
						Стадия	Лист	Листов
						П	6	6
Исполнитель						План озеленения		
Разработчик						Инициативная группа		