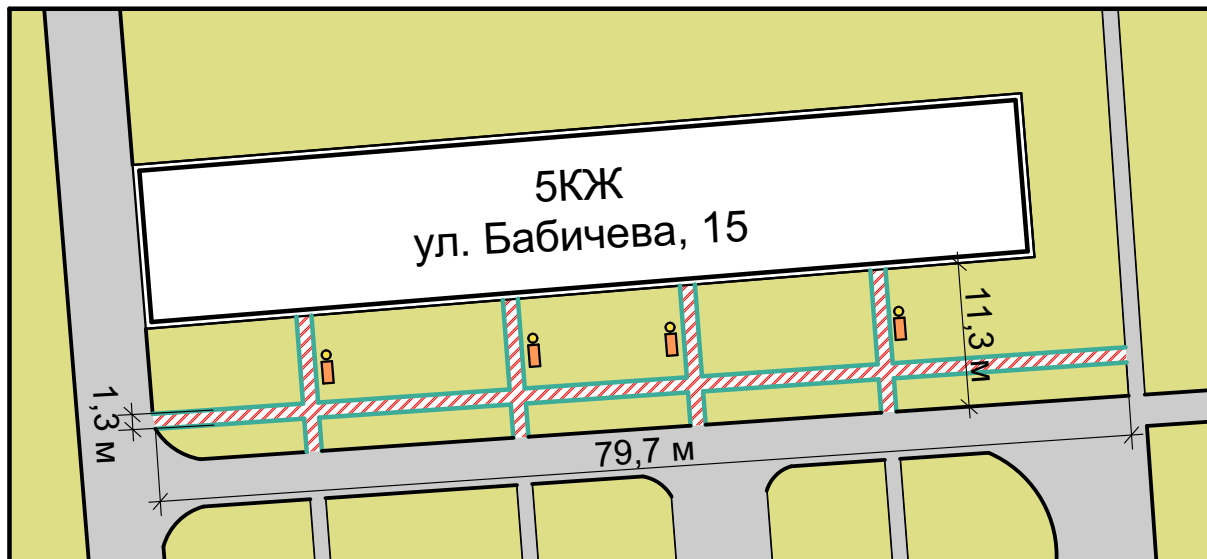


УТВЕРЖДАЮ



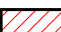

Первый заместитель главы администрации ЗАТО Звёздный  
по вопросам городского хозяйства  
и управления муниципальным имуществом

\_\_\_\_\_ Т.П. Юдина



**Перечень работ по обустройству двора дома № 15 по ул. Бабичева.**

- Ремонт асфальтового покрытия на подходах к подъездам 155 м<sup>2</sup>;
- Установка скамеек у подъездов - 4 шт.;
- Установка урн для мусора - 4 шт.;
- Замена бордюрных камней:  
1. БР 100.20.8 (бетон В22,5 (М300))  
объем 0,016 м<sup>3</sup> - 229 шт.

-  - урна для мусора
-  - скамейка
-  - ремонт асфальтобетонного покрытия
-  - бордюрный камень (узкий)

						Пермский край, ЗАТО Звёздный		
Изм.	Колуч	Лист	№Док	Подпись	Дата			
						Стадия	Лист	Листов
						П	1	1
Исполнитель						Благоустройство дворовой территории  Схема благоустройства Бабичева, 15		
Разработчик								
						Инициативная группа		