







УТВЕРЖДАЮ
 Первый заместитель главы администрации ЗАТО Звёздный
 по вопросам городского хозяйства
 и управления муниципальным имуществом
 _____ Т.П. Юдина

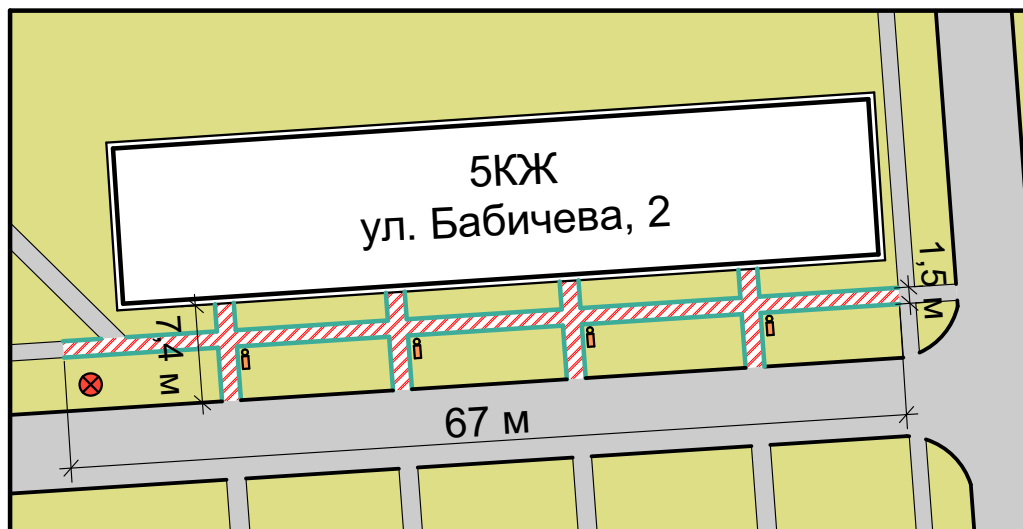

Перечень работ по обустройству двора дома № 2 по ул. Бабичева.

- установка дополнительной опоры наружного освещения со светодиодным светильником;
- Ремонт асфальтового покрытия на подходах к подъездам 136 м²;
- Установка скамеек у подъездов - 4 шт.;
- Установка урн для мусора - 4 шт.;
- Замена бордюрных камней:
 1. БР 100.20.8 (бетон В22,5 (М300))
 объём 0,016 м³ - 167 шт.

-  - установка дополнительной опоры освещения
-  - урна для мусора
-  - скамейка
-  - ремонт асфальтобетонного покрытия
-  - бордюрный камень (узкий)

						Пермский край, ЗАТО Звёздный			
Изм.	Колуч	Лист	№Док	Подпись	Дата				
						Благоустройство дворовой территории	Стадия	Лист	Листов
							П	1	1
Исполнитель						Схема благоустройства Бабичева, 2	Инициативная группа		
Разработчик									