


УТВЕРЖДАЮ



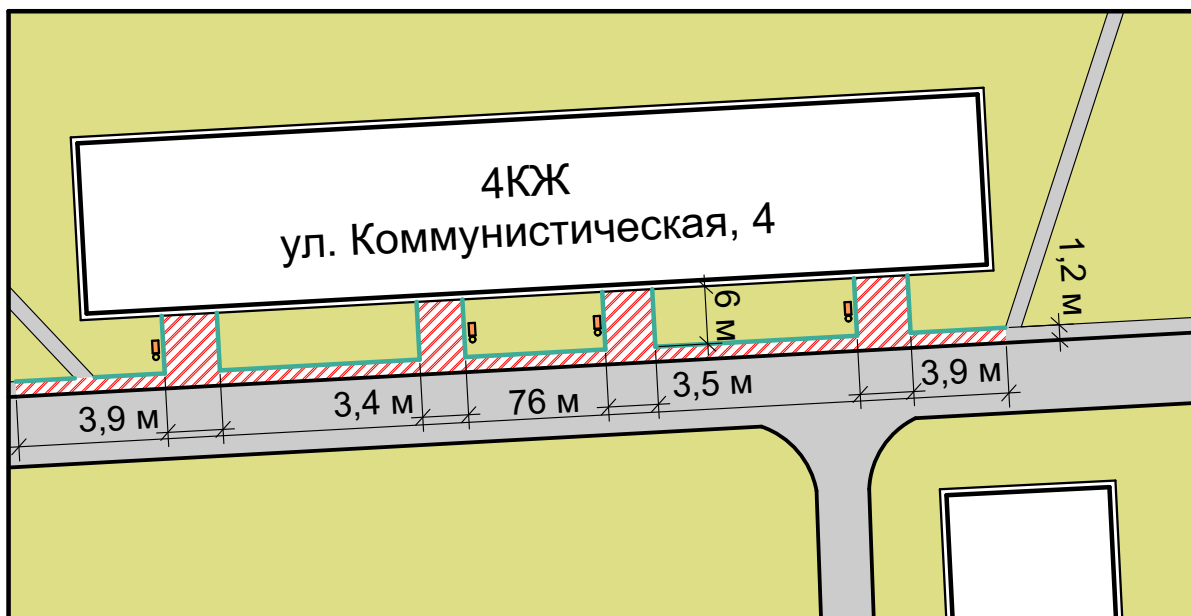

Первый заместитель главы администрации ЗАТО Звёздный
по вопросам городского хозяйства
и управления муниципальным имуществом

_____ Т.П. Юдина



**Перечень работ по обустройству двора
дома № 4 по ул. Коммунистическая.**

- Ремонт асфальтового покрытия на подходах к подъездам 164 м²;
- Установка скамеек у подъездов - 4 шт.;
- Установка урн для мусора - 4 шт.;
- Замена бордюрных камней:
1. БР 100.20.8 (бетон В22,5 (М300)) объём 0,016 м³ - 100 шт.

-  - урна для мусора
-  - скамейка
-  - ремонт асфальтобетонного покрытия
-  - бордюрный камень (узкий)

						Пермский край, ЗАТО Звёздный		
Изм.	Колуч	Лист	№Док	Подпись	Дата			
						Стадия	Лист	Листов
						П	1	1
Исполнитель						Благоустройство дворовой территории Схема благоустройства Коммунистическая, 4		
Разработчик								