


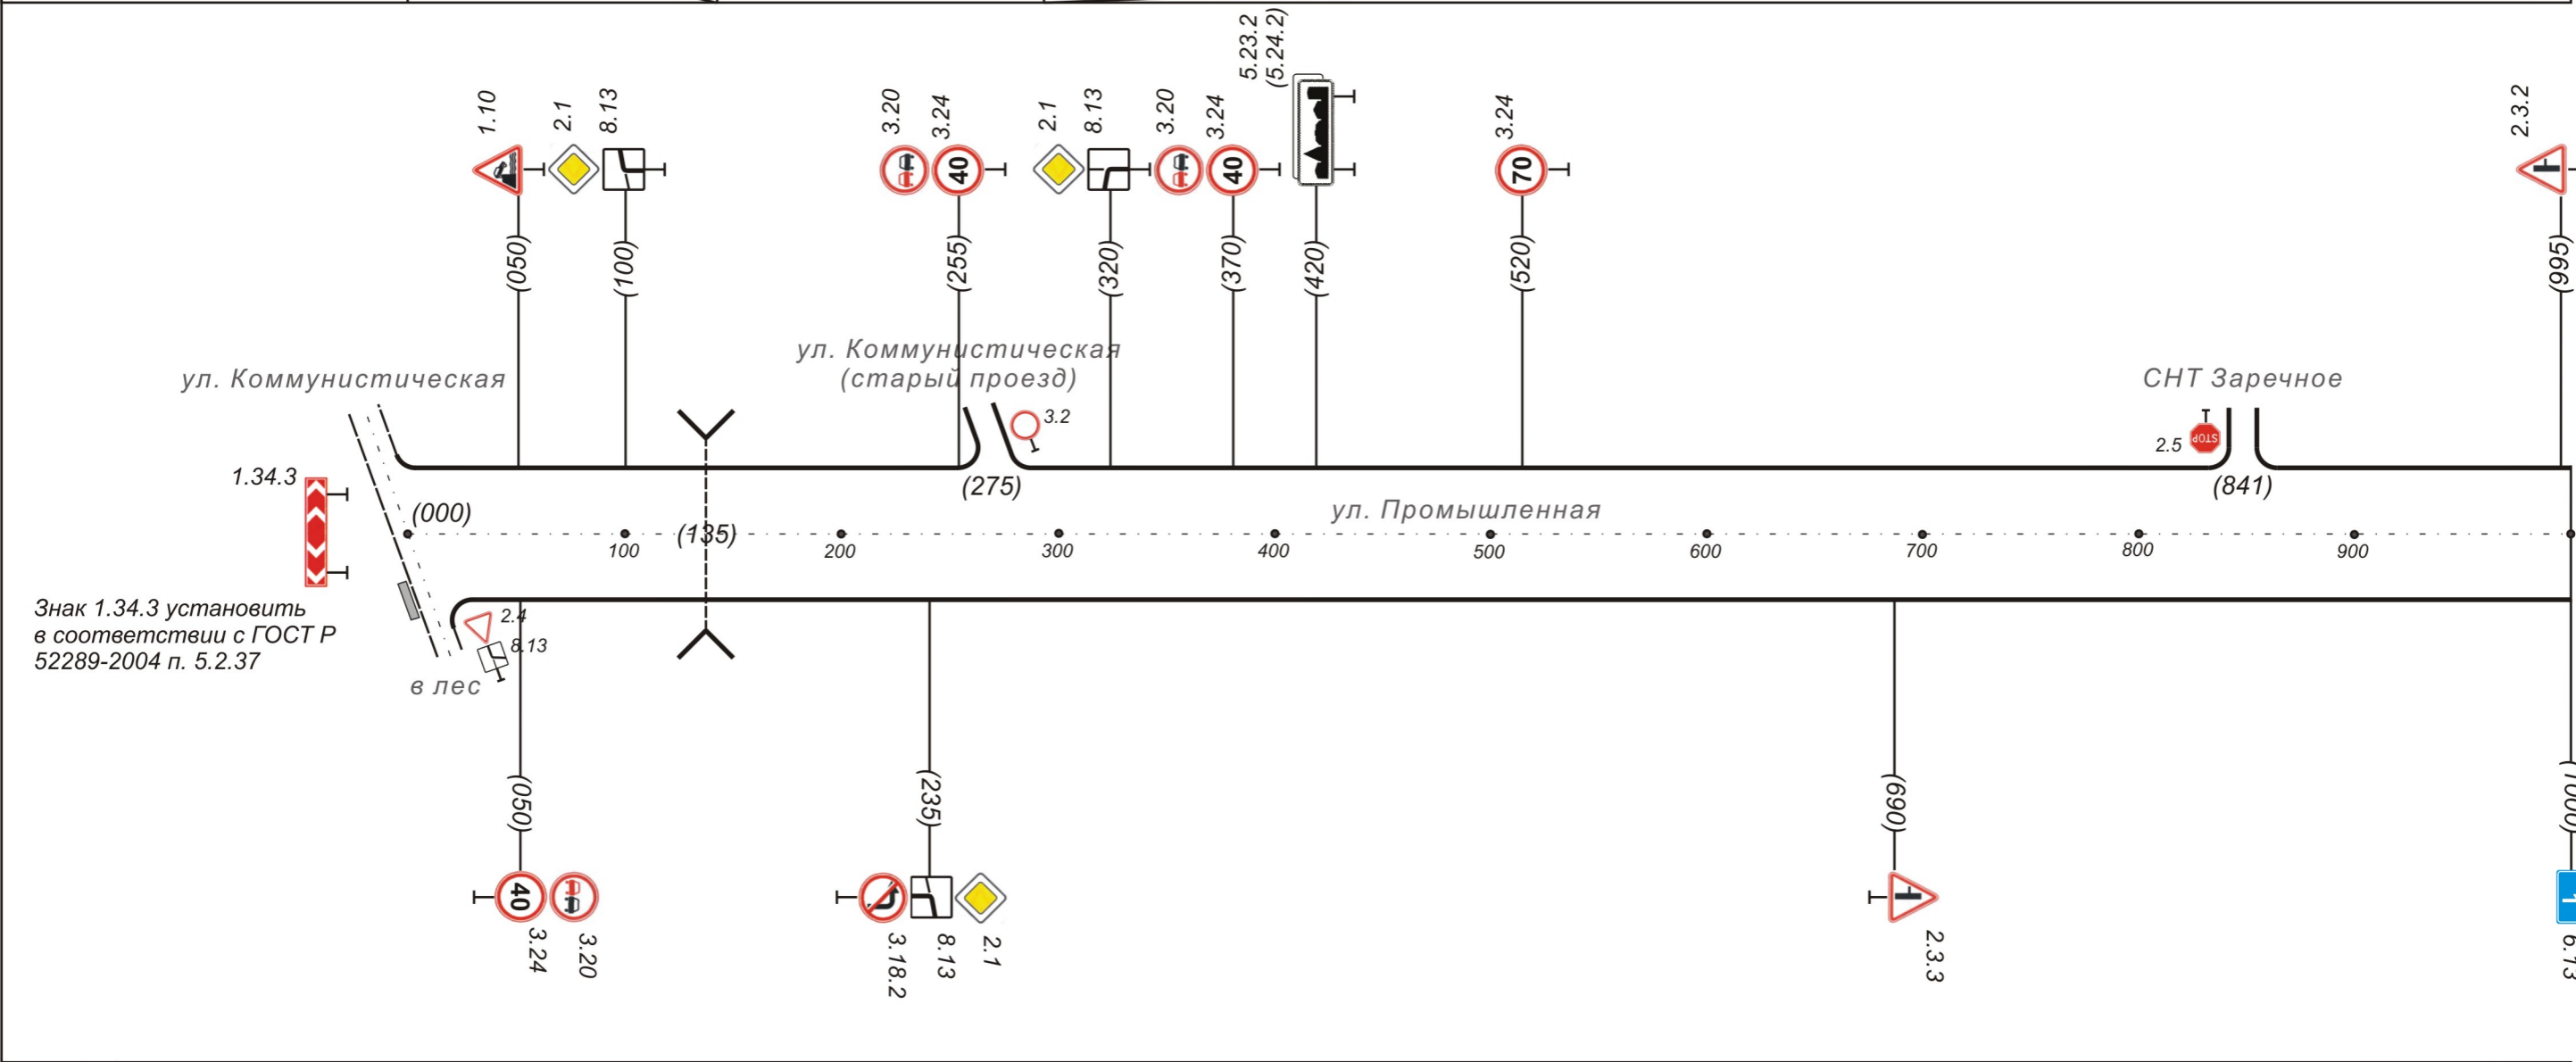


Тротуары слева		
Дорожные ограждения и направляющие устр-ва слева		
Дорожные ограждения и направляющие устр-ва по осевой		
Горизонтальная дорожная разметка слева	3 - я от осевой	
	2 - я от осевой	
	1 - я от осевой	
Элементы дороги в плане		$R-81; \varphi-87,3^{\circ}$ $R-34; \varphi-76,9^{\circ}$ $R-559; \varphi-10,3^{\circ}$ 100     249     294     395     497
Элементы дороги в продольном профиле		000     140     17     140     0     150     290     36     1090






Горизонтальная дорожная разметка справа	осевая линия	
	1 - я от осевой	
	2 - я от осевой	
Дорожные ограждения и направляющие устр-ва справа		
Тротуары справа		Существующий тротуар шириной 1,0 (м), 000-003


Тротуары слева		
Дорожные ограждения и направляющие устр-ва слева		
Дорожные ограждения и направляющие устр-ва по осевой		
Горизонтальная дорожная разметка слева	3 - я от осевой	
	2 - я от осевой	
	1 - я от осевой	
Элементы дороги в плане		
Элементы дороги в продольном профиле		36 1090 17 090 150 240 38 760

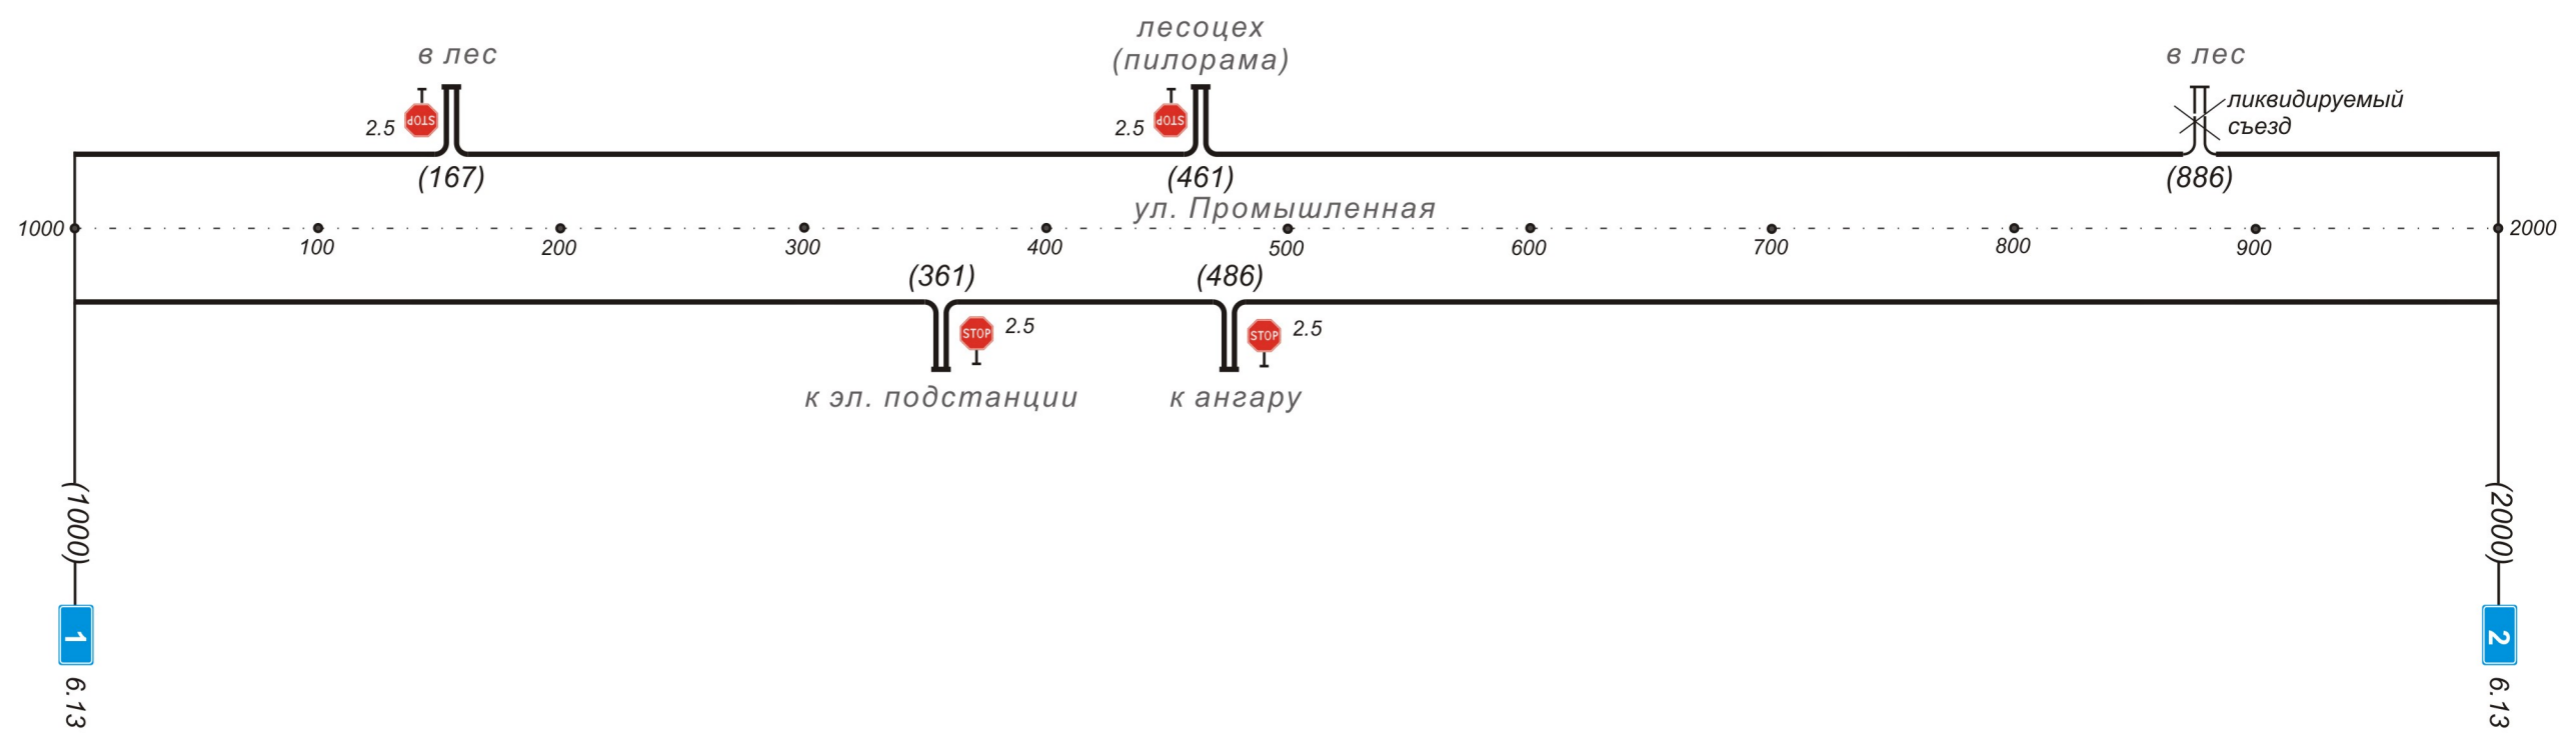

Горизонтальная дорожная разметка справа	осевая линия	
	1 - я от осевой	
	2 - я от осевой	
Дорожные ограждения и направляющие устр-ва справа		
Тротуары справа		

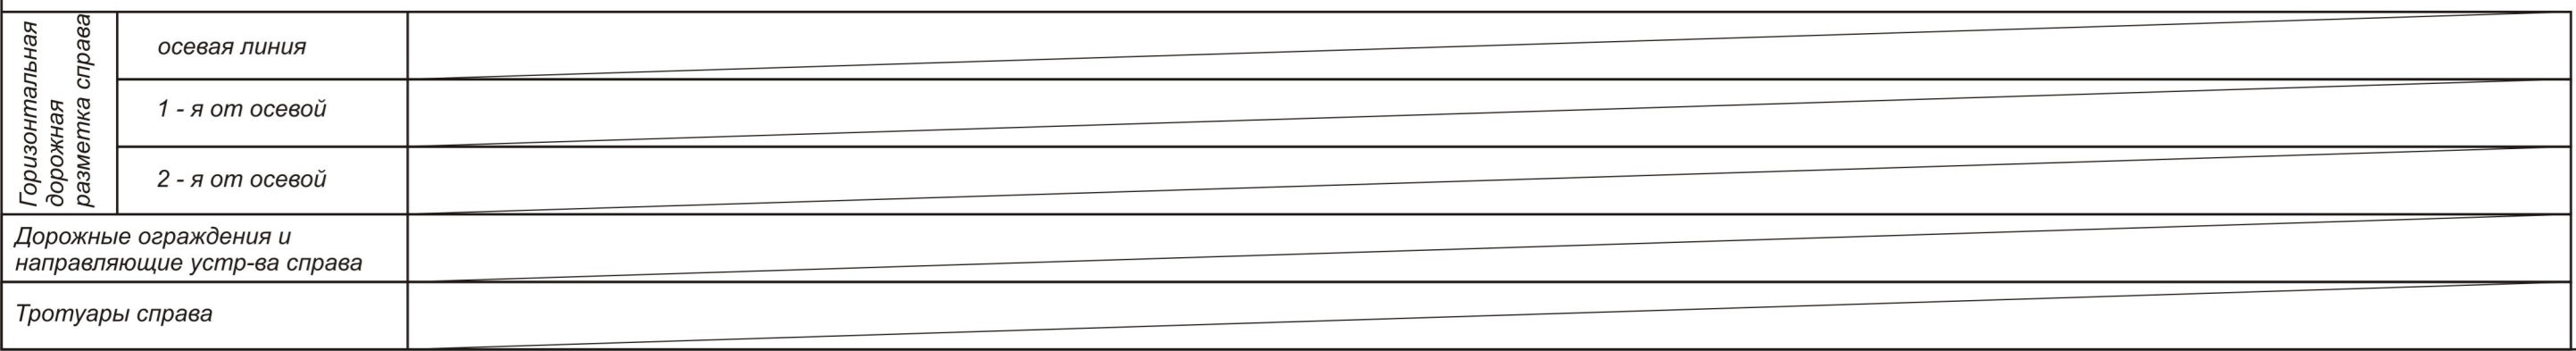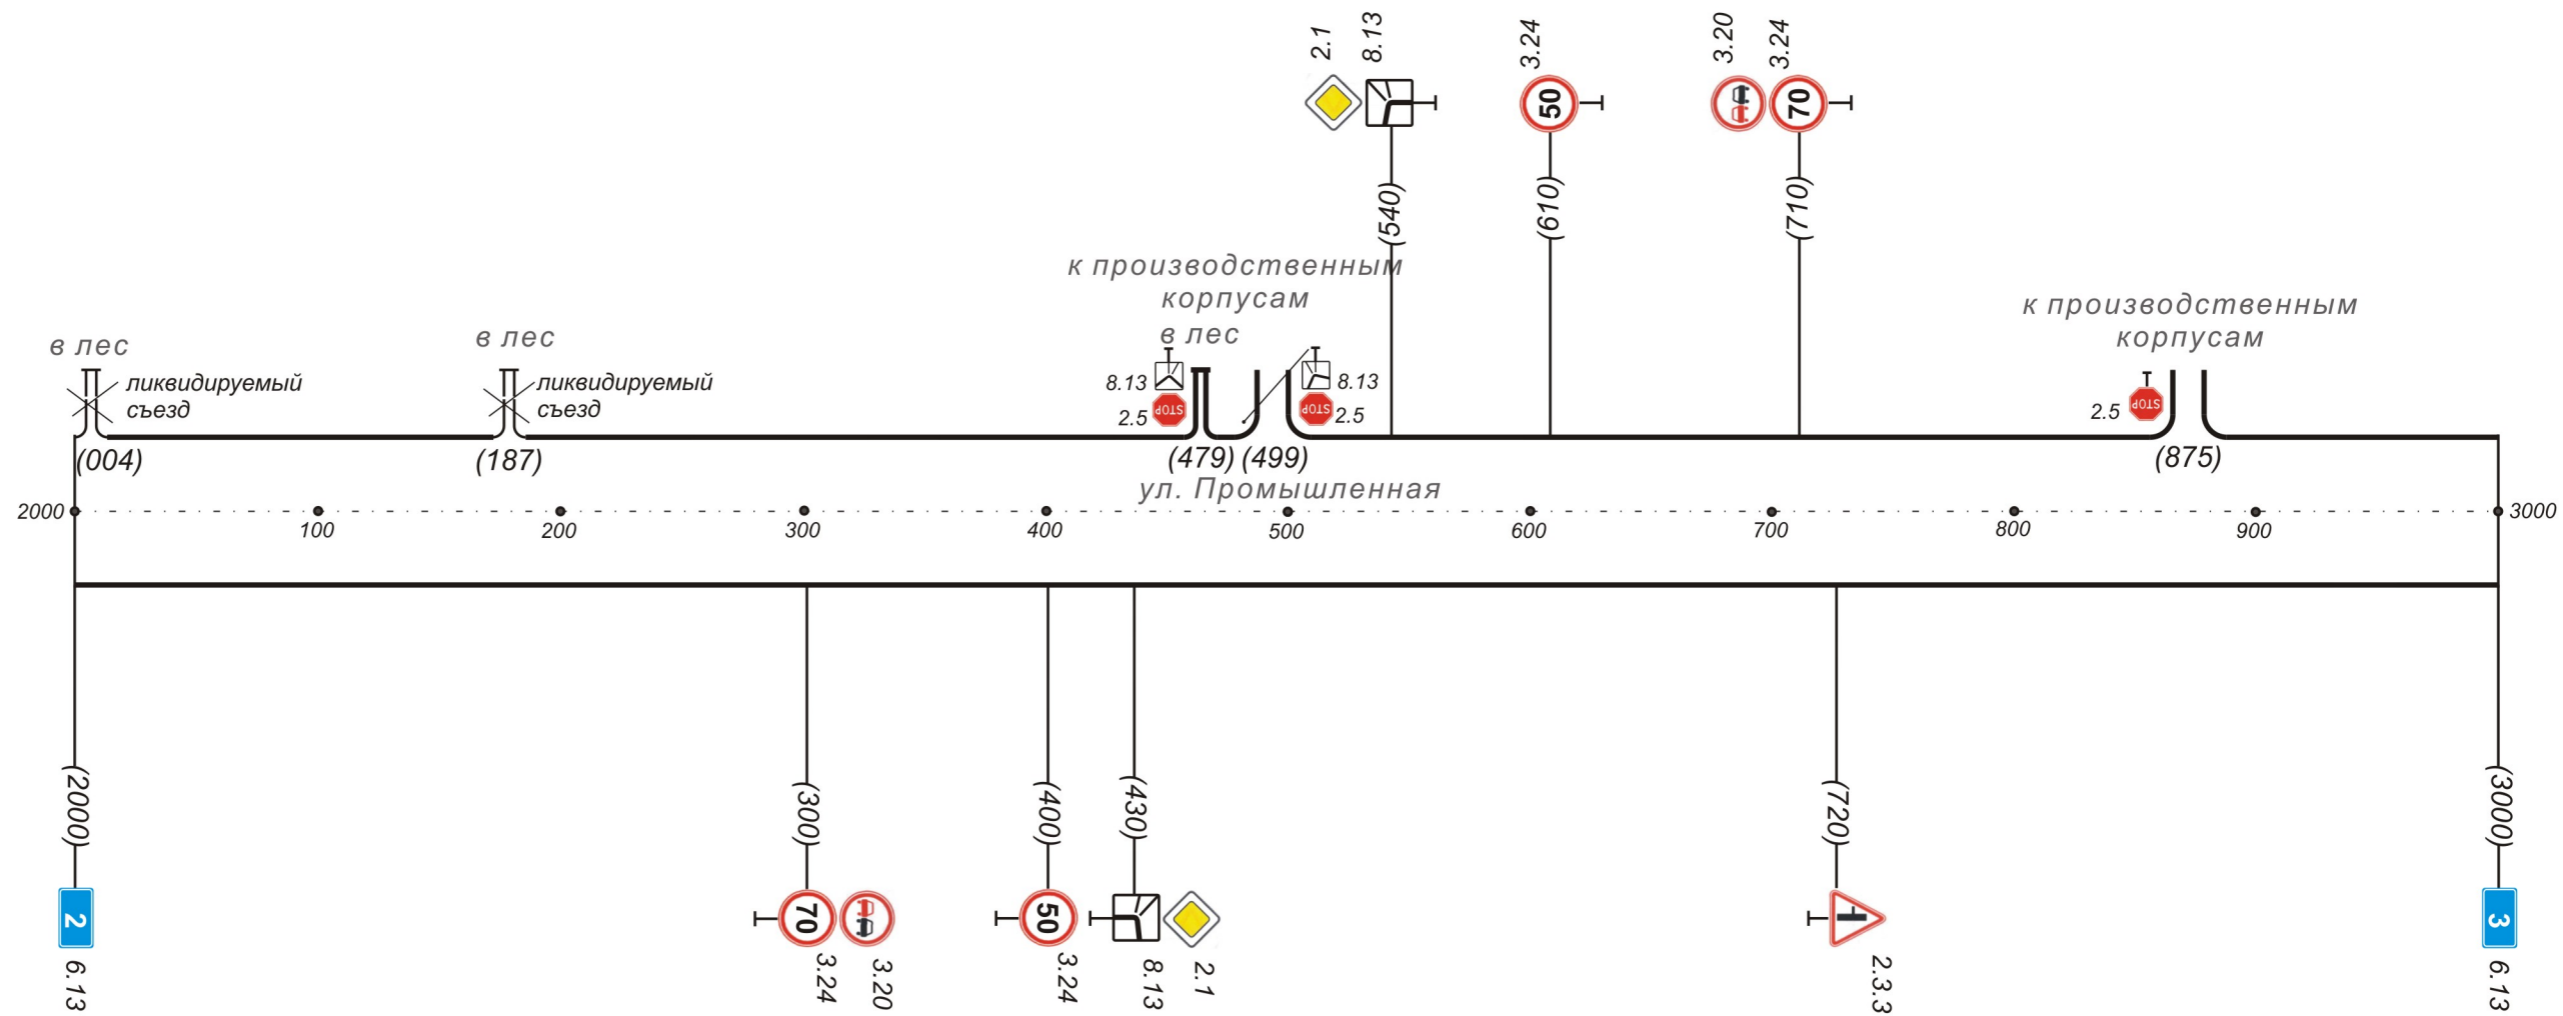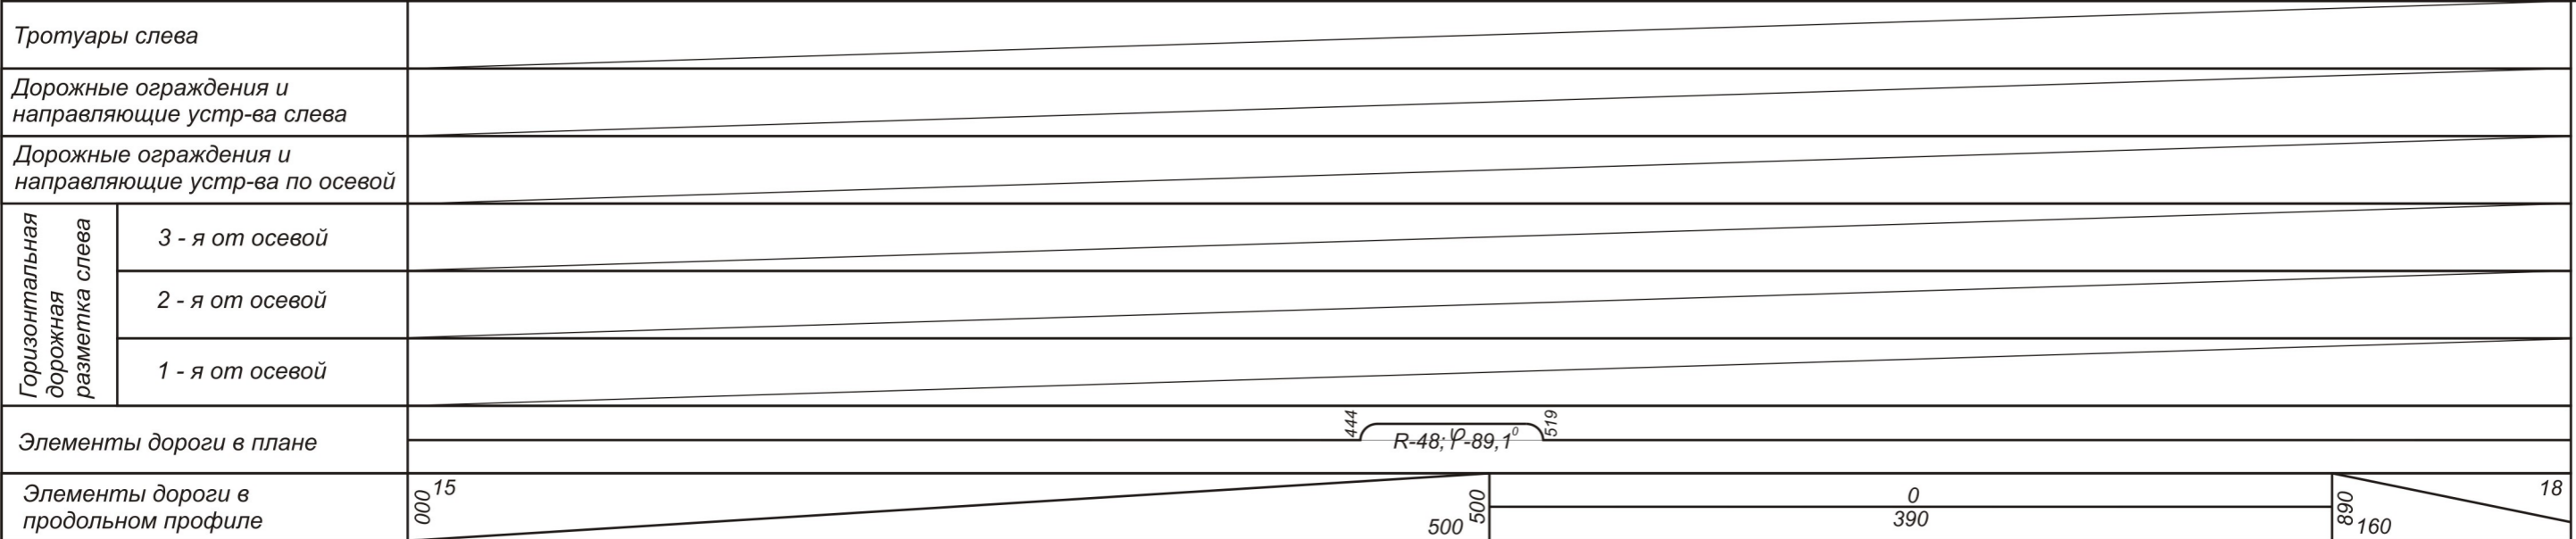


Тротуары слева		
Дорожные ограждения и направляющие устр-ва слева		
Дорожные ограждения и направляющие устр-ва по осевой		
Горизонтальная дорожная разметка слева	3 - я от осевой	
	2 - я от осевой	
	1 - я от осевой	
Элементы дороги в плане		$R-801; \varphi-23,2^\circ$
Элементы дороги в продольном профиле		160 18 050 14 590 640 0 650

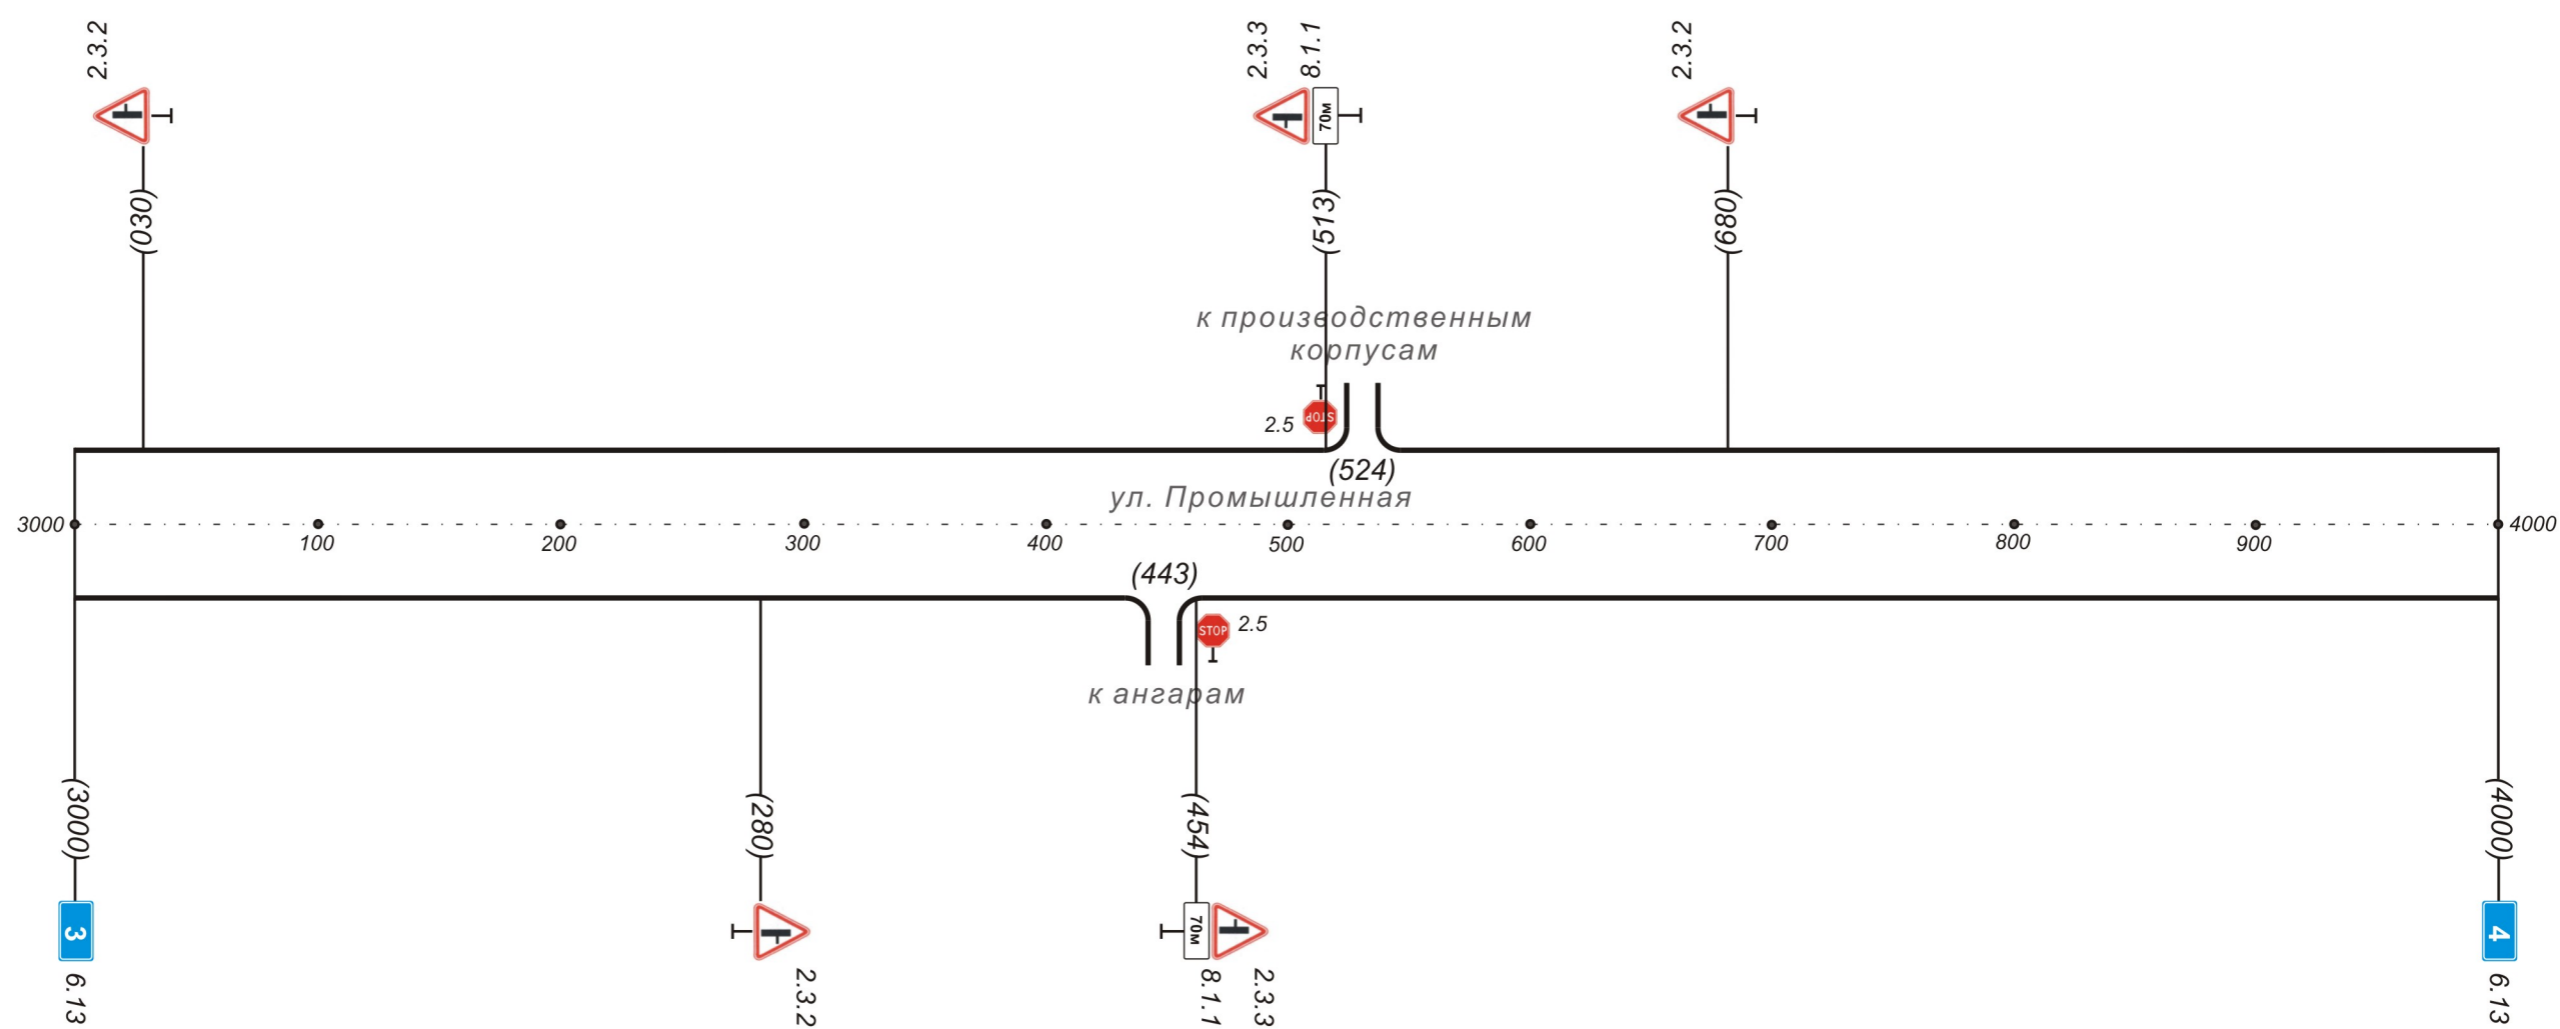


Горизонтальная дорожная разметка справа	осевая линия	
	1 - я от осевой	
	2 - я от осевой	
Дорожные ограждения и направляющие устр-ва справа		
Тротуары справа		

Тротуары слева		
Дорожные ограждения и направляющие устр-ва слева		
Дорожные ограждения и направляющие устр-ва по осевой		
Горизонтальная дорожная разметка слева	3 - я от осевой	
	2 - я от осевой	
	1 - я от осевой	
Элементы дороги в плане		
Элементы дороги в продольном профиле		0 650 290 6 1150

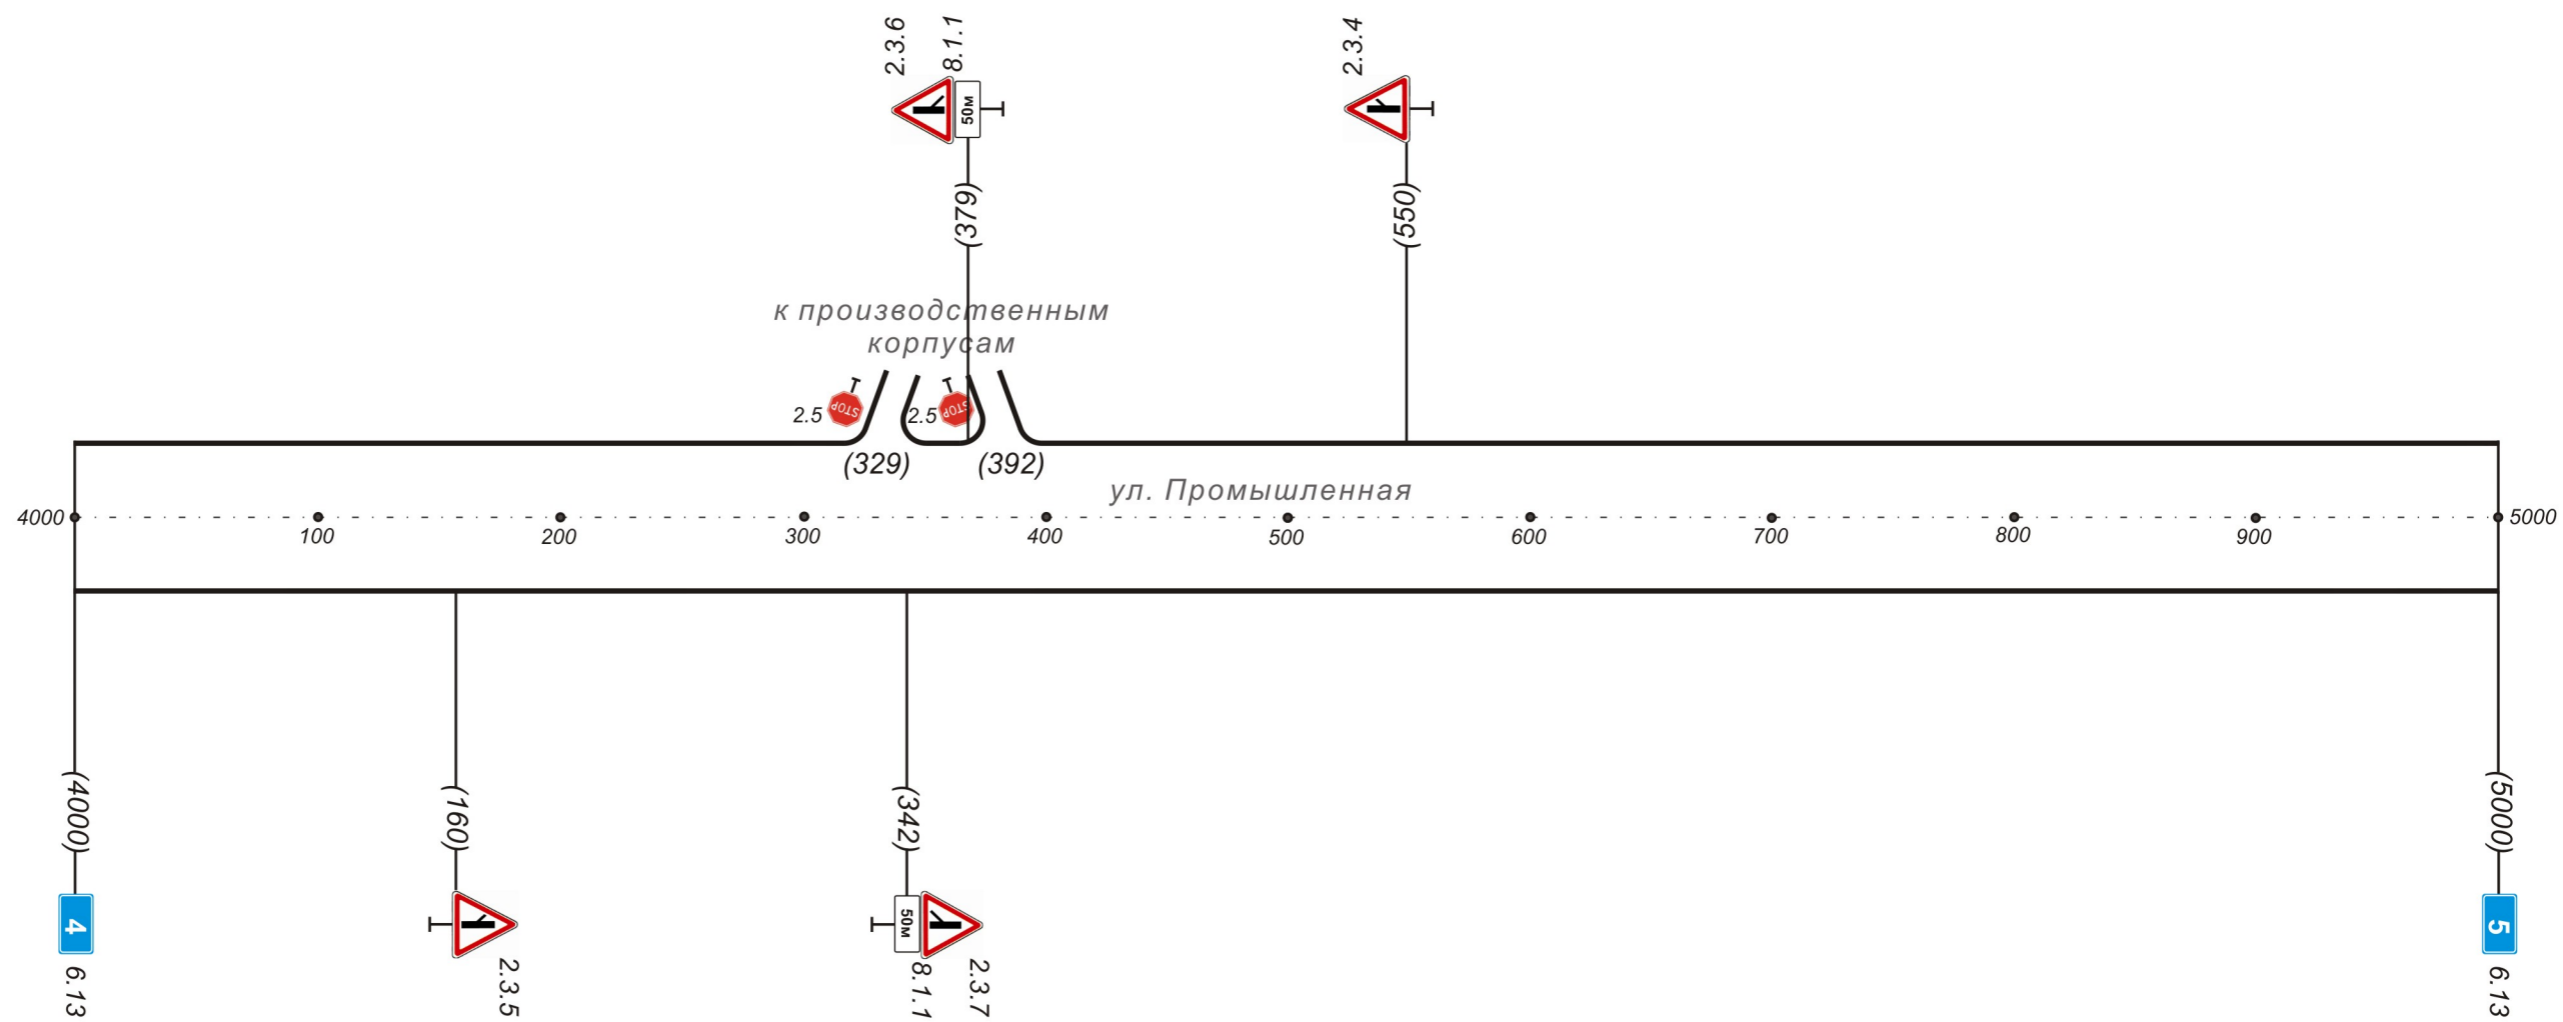


Горизонтальная дорожная разметка справа	осевая линия	
	1 - я от осевой	
	2 - я от осевой	
Дорожные ограждения и направляющие устр-ва справа		
Тротуары справа		

Тротуары слева		
Дорожные ограждения и направляющие устр-ва слева		
Дорожные ограждения и направляющие устр-ва по осевой		
Горизонтальная дорожная разметка слева	3 - я от осевой	
	2 - я от осевой	
	1 - я от осевой	
Элементы дороги в плане		
Элементы дороги в продольном профиле		

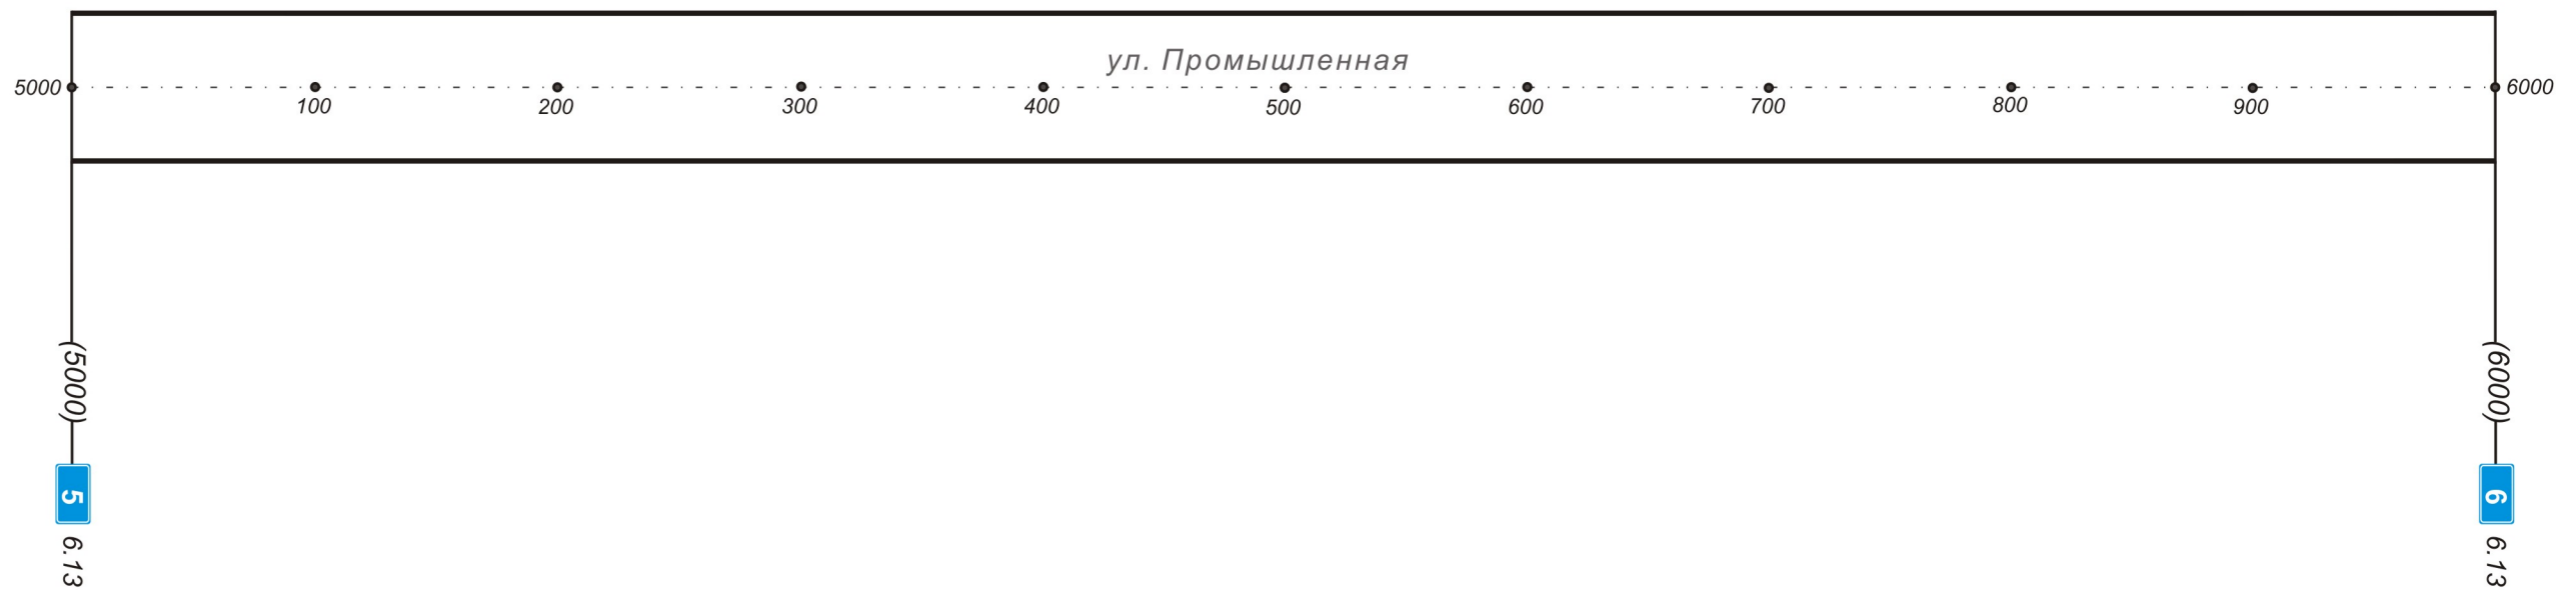

Горизонтальная дорожная разметка справа	осевая линия	
	1 - я от осевой	
	2 - я от осевой	
Дорожные ограждения и направляющие устр-ва справа		
Тротуары справа		

Тротуары слева		
Дорожные ограждения и направляющие устр-ва слева		
Дорожные ограждения и направляющие устр-ва по осевой		
Горизонтальная дорожная разметка слева	3 - я от осевой	
	2 - я от осевой	
	1 - я от осевой	
Элементы дороги в плане		
Элементы дороги в продольном профиле		15

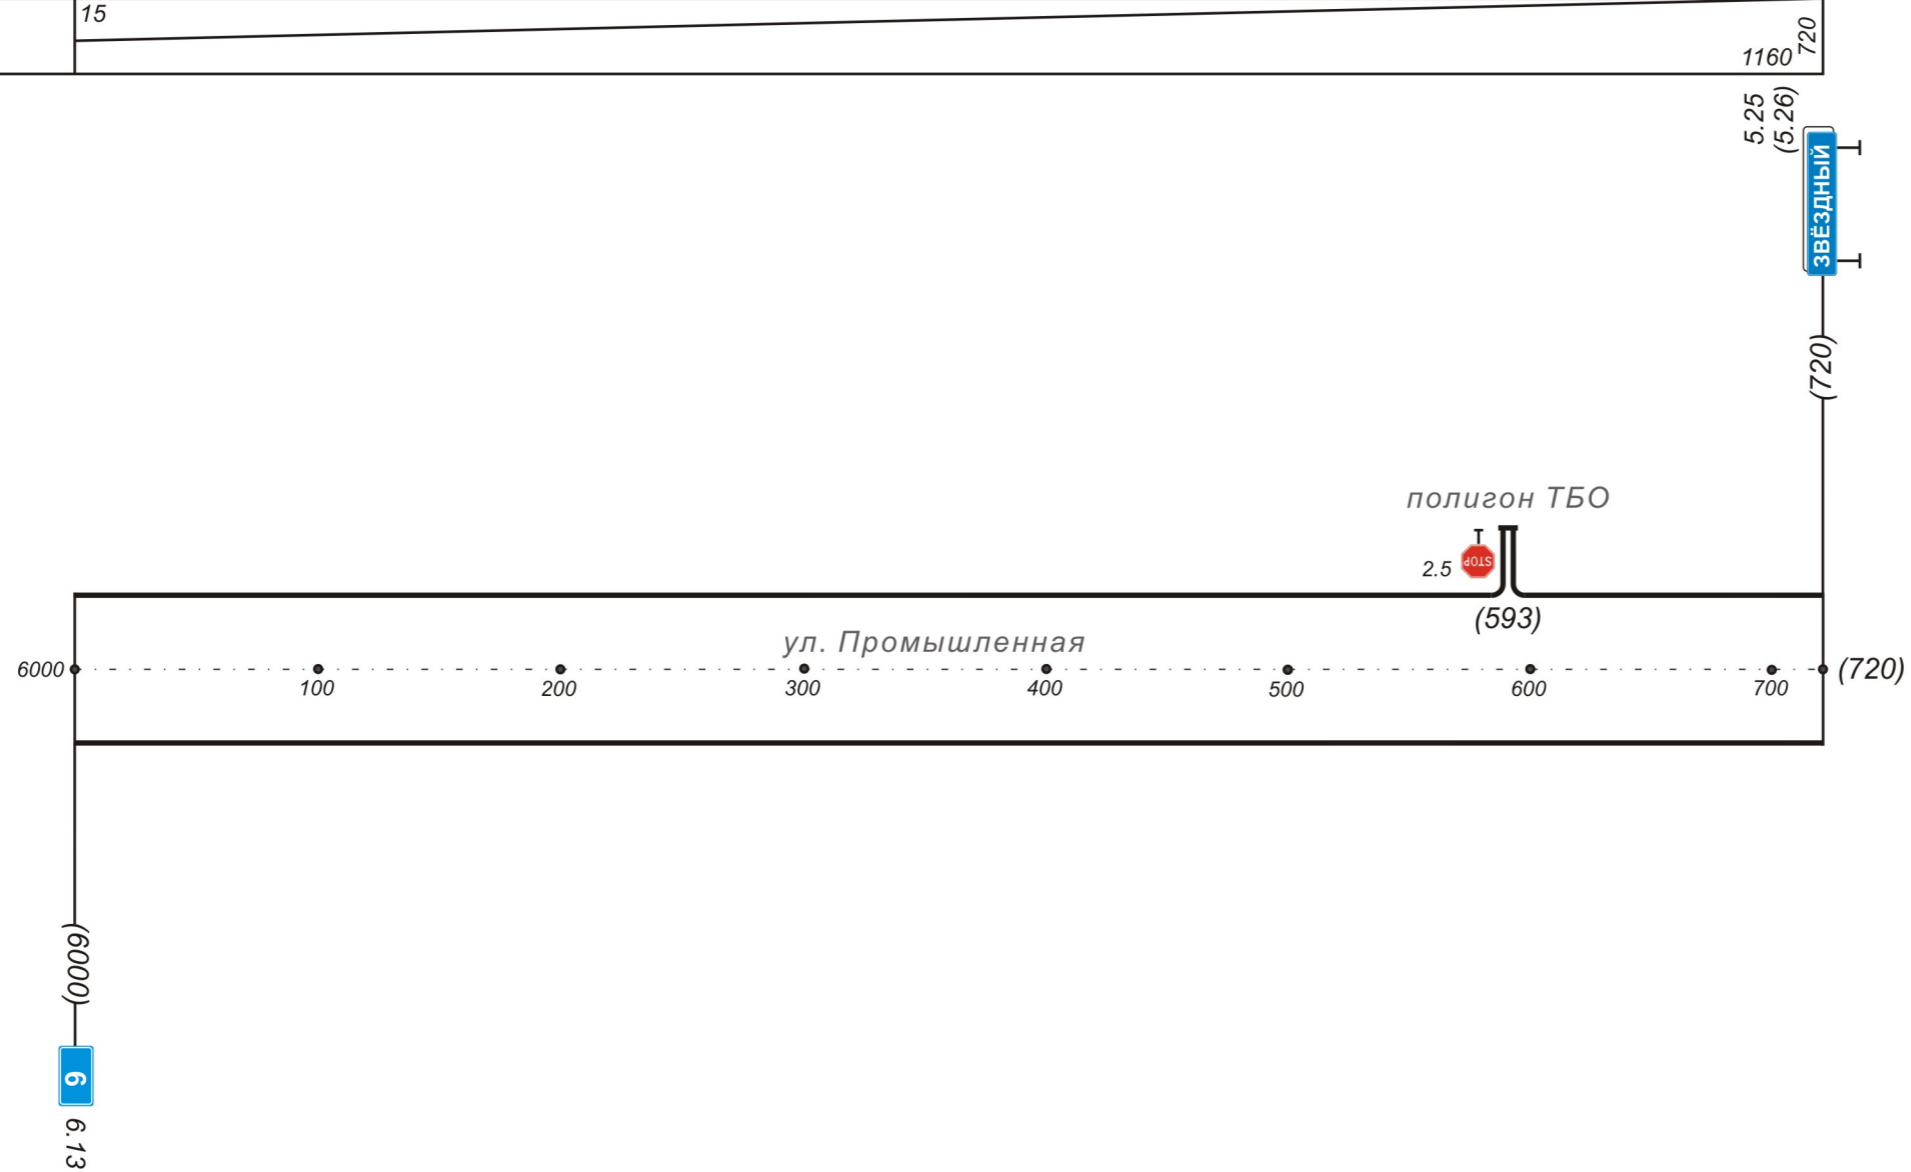

Горизонтальная дорожная разметка справа	осевая линия	
	1 - я от осевой	
	2 - я от осевой	
Дорожные ограждения и направляющие устр-ва справа		
Тротуары справа		