

СХЕМА ОРГАНИЗАЦИИ ДВИЖЕНИЯ И ОГРАЖДЕНИЯ МЕСТ ПРОИЗВОДСТВА ДОРОЖНЫХ РАБОТ.

Двухполосная дорога. Рабочая зона производства краткосрочных работ на обочине или откосе.




Объект: Работы по благоустройству дворовых территорий многоквартирных домов в п. Звездный Пермского края


ПОДГОТОВЛЕНО

УТВЕРЖДАЮ

  
\_\_\_\_\_

2019 г.

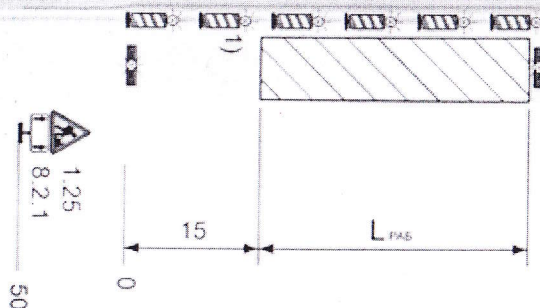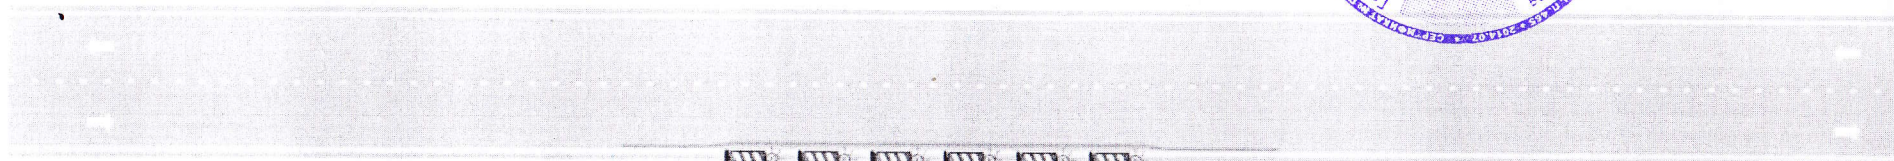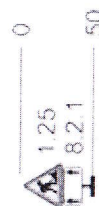

 - конус дорожный сигнальный

 - оградительные сигнальные элементы (конус, фонарь)

Наименование заказчика: Администрация закрытого административно-территориального образования Звездный Пермского края

Наименование подрядной организации: ООО "СМУ-17"

Название объекта: Работы по благоустройству дворовых территорий многоквартирных домов в п. Звездный Пермского края

Расположение: Пермский край, п. Звездный: двор ул. Ленина, д. 12; двор ул. Ленина, д. 8; двор ул. Школьная, д. 11; двор ул. Школьная, д. 9; двор ул. Школьная, д. 5; двор ул. Бабичева, д. 9; двор ул. Бабичева, д. 7

Вид и характер дорожных работ: Благоустройство дворовых территорий.

Сроки выполнения работ: с 24.06.2019 г. по 20.07.2019 г. В соответствии с утвержденным графиком производства работ

Ответственный за проведение дорожных работ: прораб ООО "СМУ-17" Даноян К. В., тел. 8-982-444-48-38

Вышеперечисленная информация дублируется на информационном щите.

Составитель схемы: инженер ПТО ООО "СМУ-17" \_\_\_\_\_ /Гилев И.Л./ тел. 8-902-476-78-99

Выполнено согласно ОДМ 218.6.019-2016