



Схема организации движения и ограждения мест производства работ в светлое время суток для участков автодорог в черте населенных пунктов

Генподрядчик : ИП Даноян К.В.


Объект: Ремонт автомобильной дороги по переулку Большой Каретный в п. Звёздный Пермского края ПК 0+00 - ПК 3+22

(МУНИЦИПАЛЬНЫЙ КОНТРАКТ № 01563000003190000780001 от 13.01.2020г.)



Ответственное лицо: Индивидуальный предприниматель, Даноян Карэн Витяевич, тел.: 342 257 63 78

Срок действия: с 01.04.2020г. по 15.06.2020г.

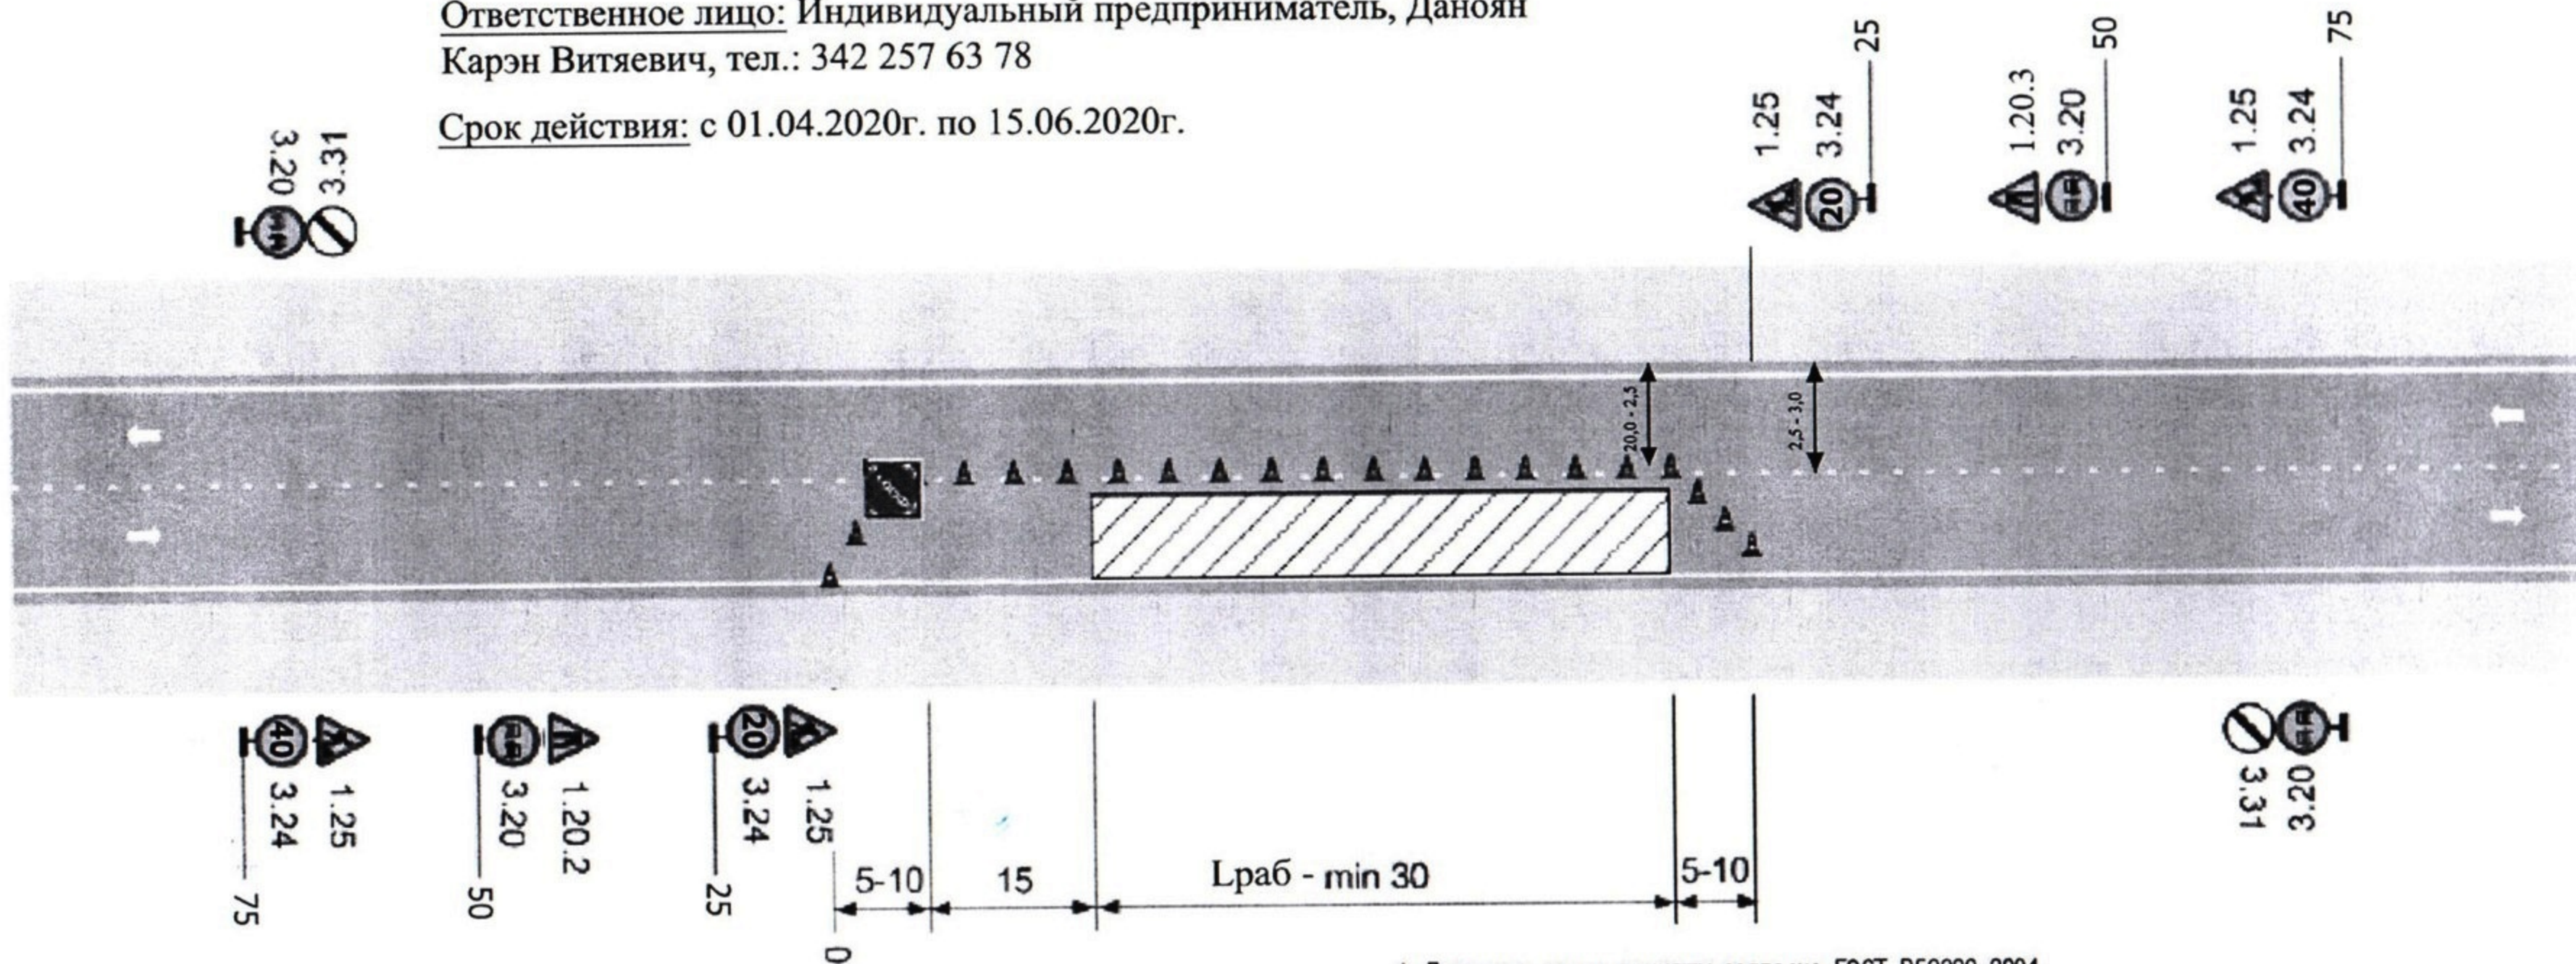

Условные обозначения	- Конус дорожный
	Lраб – длина зоны производства работ
	1.25 – Дорожные работы
	1.20.2; 1.20.3 – Сужение дороги
	1.8 – Светофорное регулирование
	3.20 – Обгон запрещен
	3.24 – Ограничение максимальной скорости
	3.31 – Конец зоны всех ограничений
	4.2.1 – Объезд препятствия
	4.2.2 – Объезд препятствия справа
8.2.1 – Зона действия	
6.16 – Стоп-линия	

Вместо знаков 3.31 применяются знаки 3.21 или 3.25 в зависимости от ситуации и наличия знаков постоянной дислокации за пределами ремонтного участка.

Перечень работ:

1. Подготовительные работы;
2. Разработка грунта;
3. Устройство оснований из ПГС и щебня;
4. Устройство водопропускных труб;
5. Устройство выравнивающего слоя а/б покрытия;
6. Устройство верхнего слоя покрытия из асфальтобетонной смеси;
7. Укрепление обочин ПГС и щебнем.

Согласовано
К. В. Витяевич

1. Дорожные знаки приняты согласно ГОСТ Р52289-2004
2. К производству работ разрешается приступать только после устройства ограждения зоны работ, согласно схемы организации движения
3. Схема разработана согласно ОДМ 218.6.019-2016 рис. Б.33.
4. Знаки постоянных дислокаций, противоречащих временным дорожным знакам демонтируются или зачехляются
5. После пересечений (примыканий) временные тех средства организации дорожного движения дублируются

Изм.						Объект: ремонт автомобильной дороги по переулку Большой Каретный в п. Звёздный Пермского края					
Изм.	Нуч	Лист	Ндок	Подпись	Дата	МУНИЦИПАЛЬНЫЙ КОНТРАКТ № 01563000003190000780001 от 13.01.2020г.			Стадия	Лист	Листов
Инженер		Старцева Е.М.		<i>[Signature]</i>						1	3
						Заказчик: Администрация ЗАТО Звездный			<i>[Signature]</i>		
						Подрядчик: ИП Даноян К.В.					

СОГЛАСОВАНО
Индивидуальный предприниматель
Даноян К.В./
Карэн Витяевич
2020г.

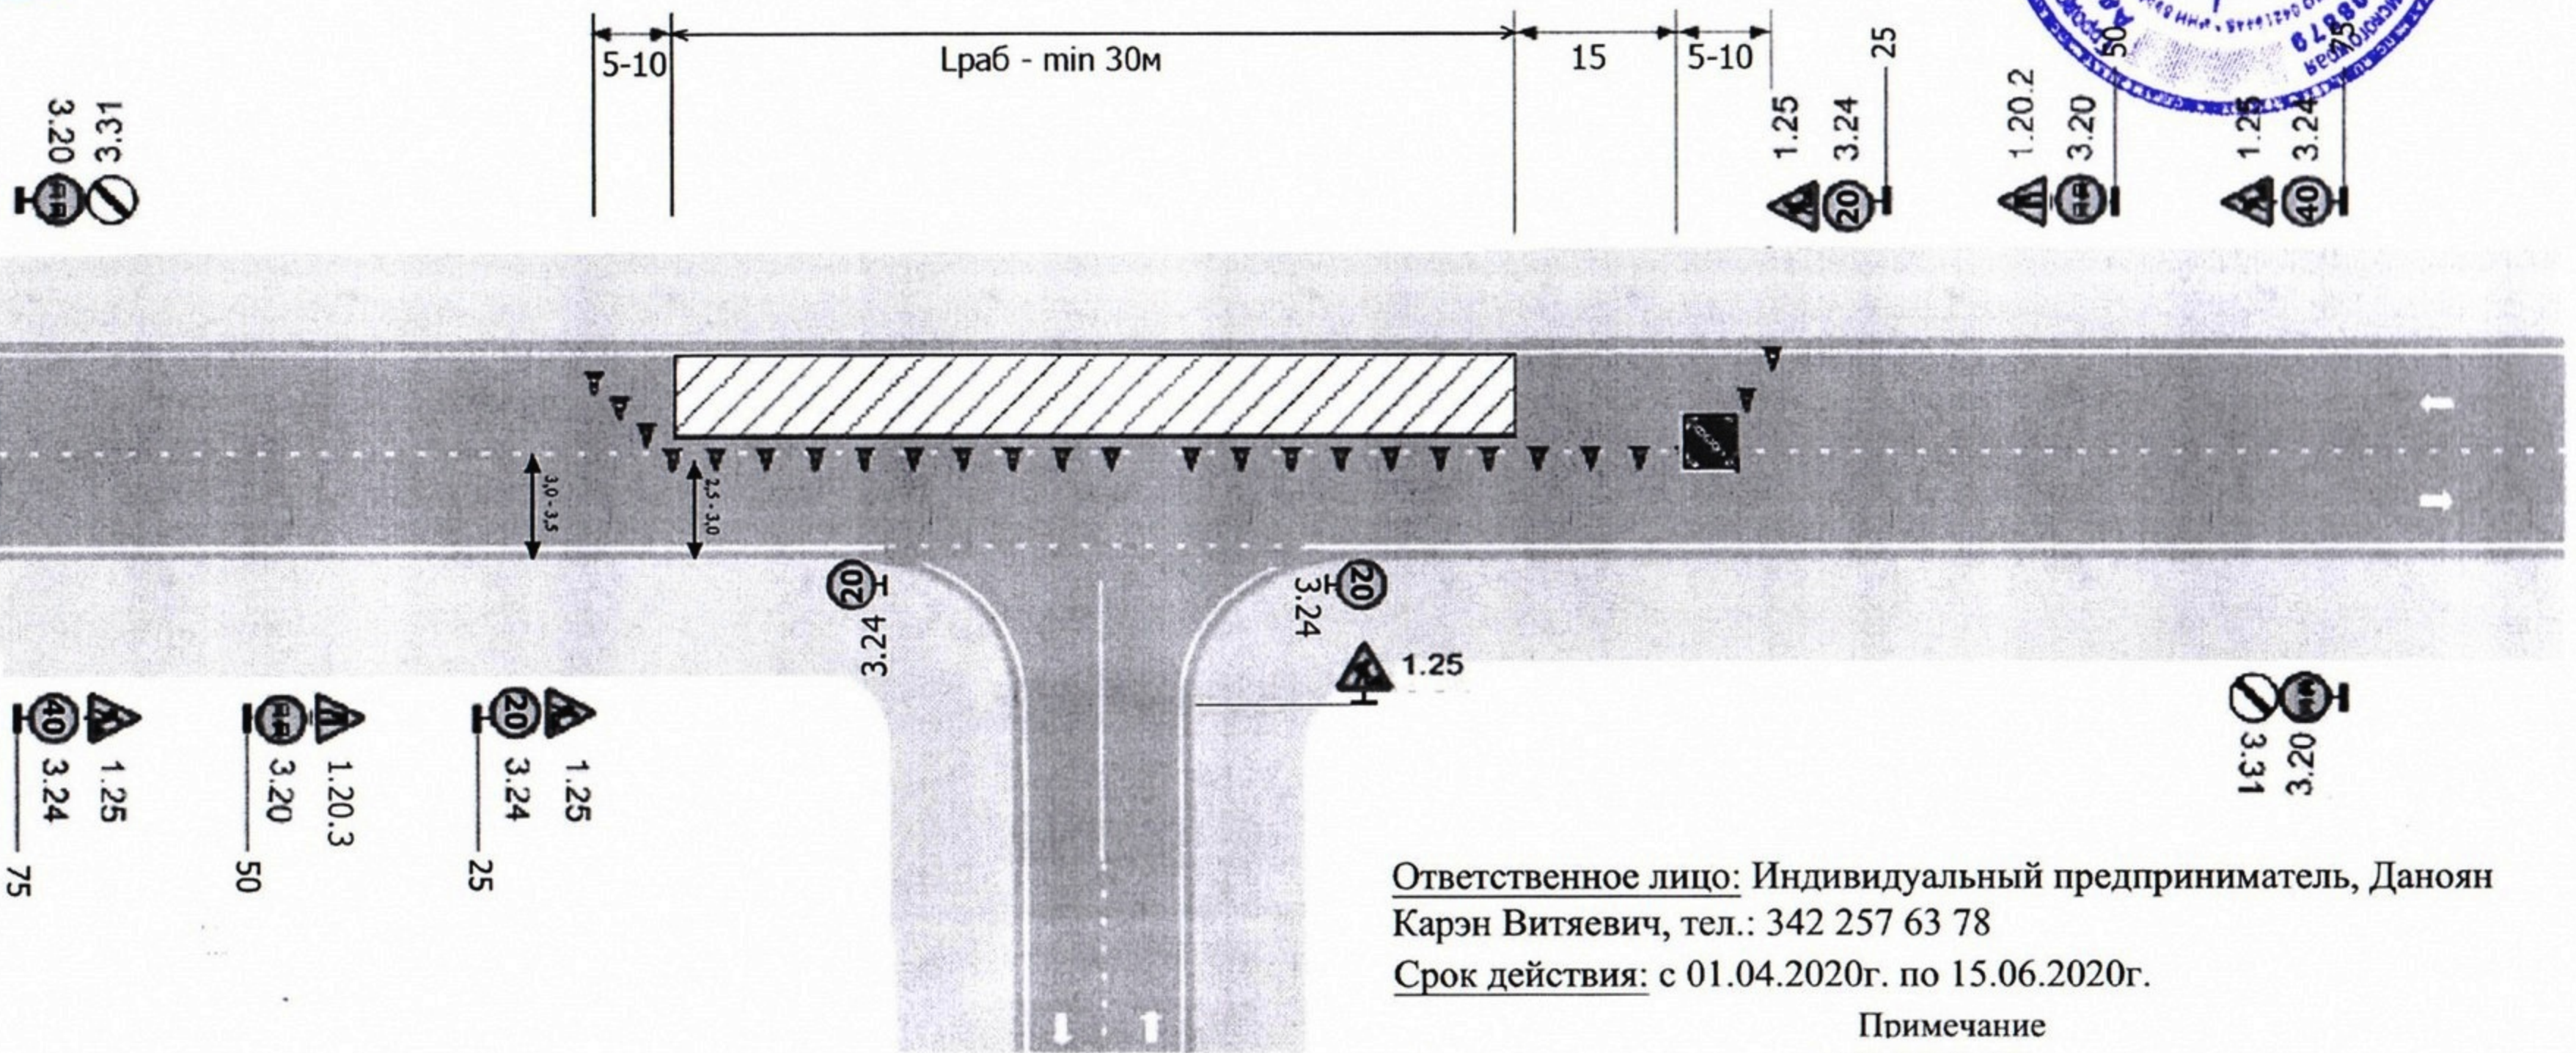


Схема организации движения и ограждения мест производства краткосрочных работ на участках с примыканиями

Генподрядчик : ИП Даноян К.В.

Объект: Ремонт автомобильной дороги по переулку Большой Каретный в п. Звёздный Пермского края ПК 0+00 - ПК 3+22
(МУНИЦИПАЛЬНЫЙ КОНТРАКТ № 01563000003190000780001 от 13.01.2020г.)

УТВЕРЖДАЮ:
Глава ЗАТО Звездный - глава администрации ЗАТО Звездный
/А.М.Швецов/
2020г.



Ответственное лицо: Индивидуальный предприниматель, Даноян Карэн Витяевич, тел.: 342 257 63 78
Срок действия: с 01.04.2020г. по 15.06.2020г.

Примечание

1. Дорожные знаки приняты согласно ГОСТ Р 52289-2004
2. К производству работ разрешается приступать только после устройства ограждения зоны работ, согласно схемы организации движения
3. Схема разработана согласно ОДМ 218.6.019-2016 рис. Б.33.
4. Знаки постоянных дислокаций, противоречащих временным дорожным знакам демонтируются или зачехляются
5. После пересечений (примыканий) временные тех средства организации дорожного движения дублируются

Условные обозначения	- Конус дорожный
	Lраб – длина зоны производства работ
	1.25 – Дорожные работы
	1.20.2; 1.20.3 – Сужение дороги
	1.8 – Светофорное регулирование
	3.20 – Обгон запрещен
	3.24 – Ограничение максимальной скорости
	3.31 – Конец зоны всех ограничений
	4.2.1 – Объезд препятствия
	4.2.2 – Объезд препятствия справа
8.2.1 – Зона действия	
6.16 – Стоп-линия	

Вместо знаков 3.31 применяются знаки 3.21 или 3.25 в зависимости от ситуации и наличия знаков постоянной дислокации за пределами ремонтного участка.

Перечень работ:

1. Подготовительные работы;
2. Разработка грунта;
3. Устройство оснований из ПГС и щебня;
4. Устройство водопропускных труб;
5. Устройство выравнивающего слоя а/б покрытия;
6. Устройство верхнего слоя покрытия из асфальтобетонной смеси;
7. Укрепление обочин ПГС и щебнем.

Согласовано
С.В. Веретенников

Объект: ремонт автомобильной дороги по переулку Большой Каретный в п. Звёздный Пермского края					
Изм.	Нуч	Лист	Нгок	Подпись	Дата
				<i>Е.М. Старцева</i>	
Муниципальный контракт № 01563000003190000780001 от 13.01.2020г.					
Заказчик: Администрация ЗАТО Звездный					
Подрядчик: ИП Даноян К.В.					
			Страница	Лист	Листов
				2	3

СОГЛАСОВАНО
Индивидуальный предприниматель
/Даноян К.В./
2020г.

Схема организации движения и ограждения мест производства краткосрочных работ на участках с примыканиями дорог с временным перекрытием движения

Генподрядчик : ИП Даноян К.В.


Объект: Ремонт автомобильной дороги по переулку Большой Каретный в п. Звёздный Пермского края ПК 0+00 - ПК 3+22

(МУНИЦИПАЛЬНЫЙ КОНТРАКТ № 0156300003190000780001 от 13.01.2020г.)

Ответственное лицо: Индивидуальный предприниматель, Даноян Карэн Витяевич, тел.: 342 257 63 78

Срок действия: с 01.04.2020г. по 15.06.2020г.

УТВЕРЖДАЮ:
Глава ЗАТО Звездный - глава администрации ЗАТО Звездный
/А.М.Швецов/
2020г.

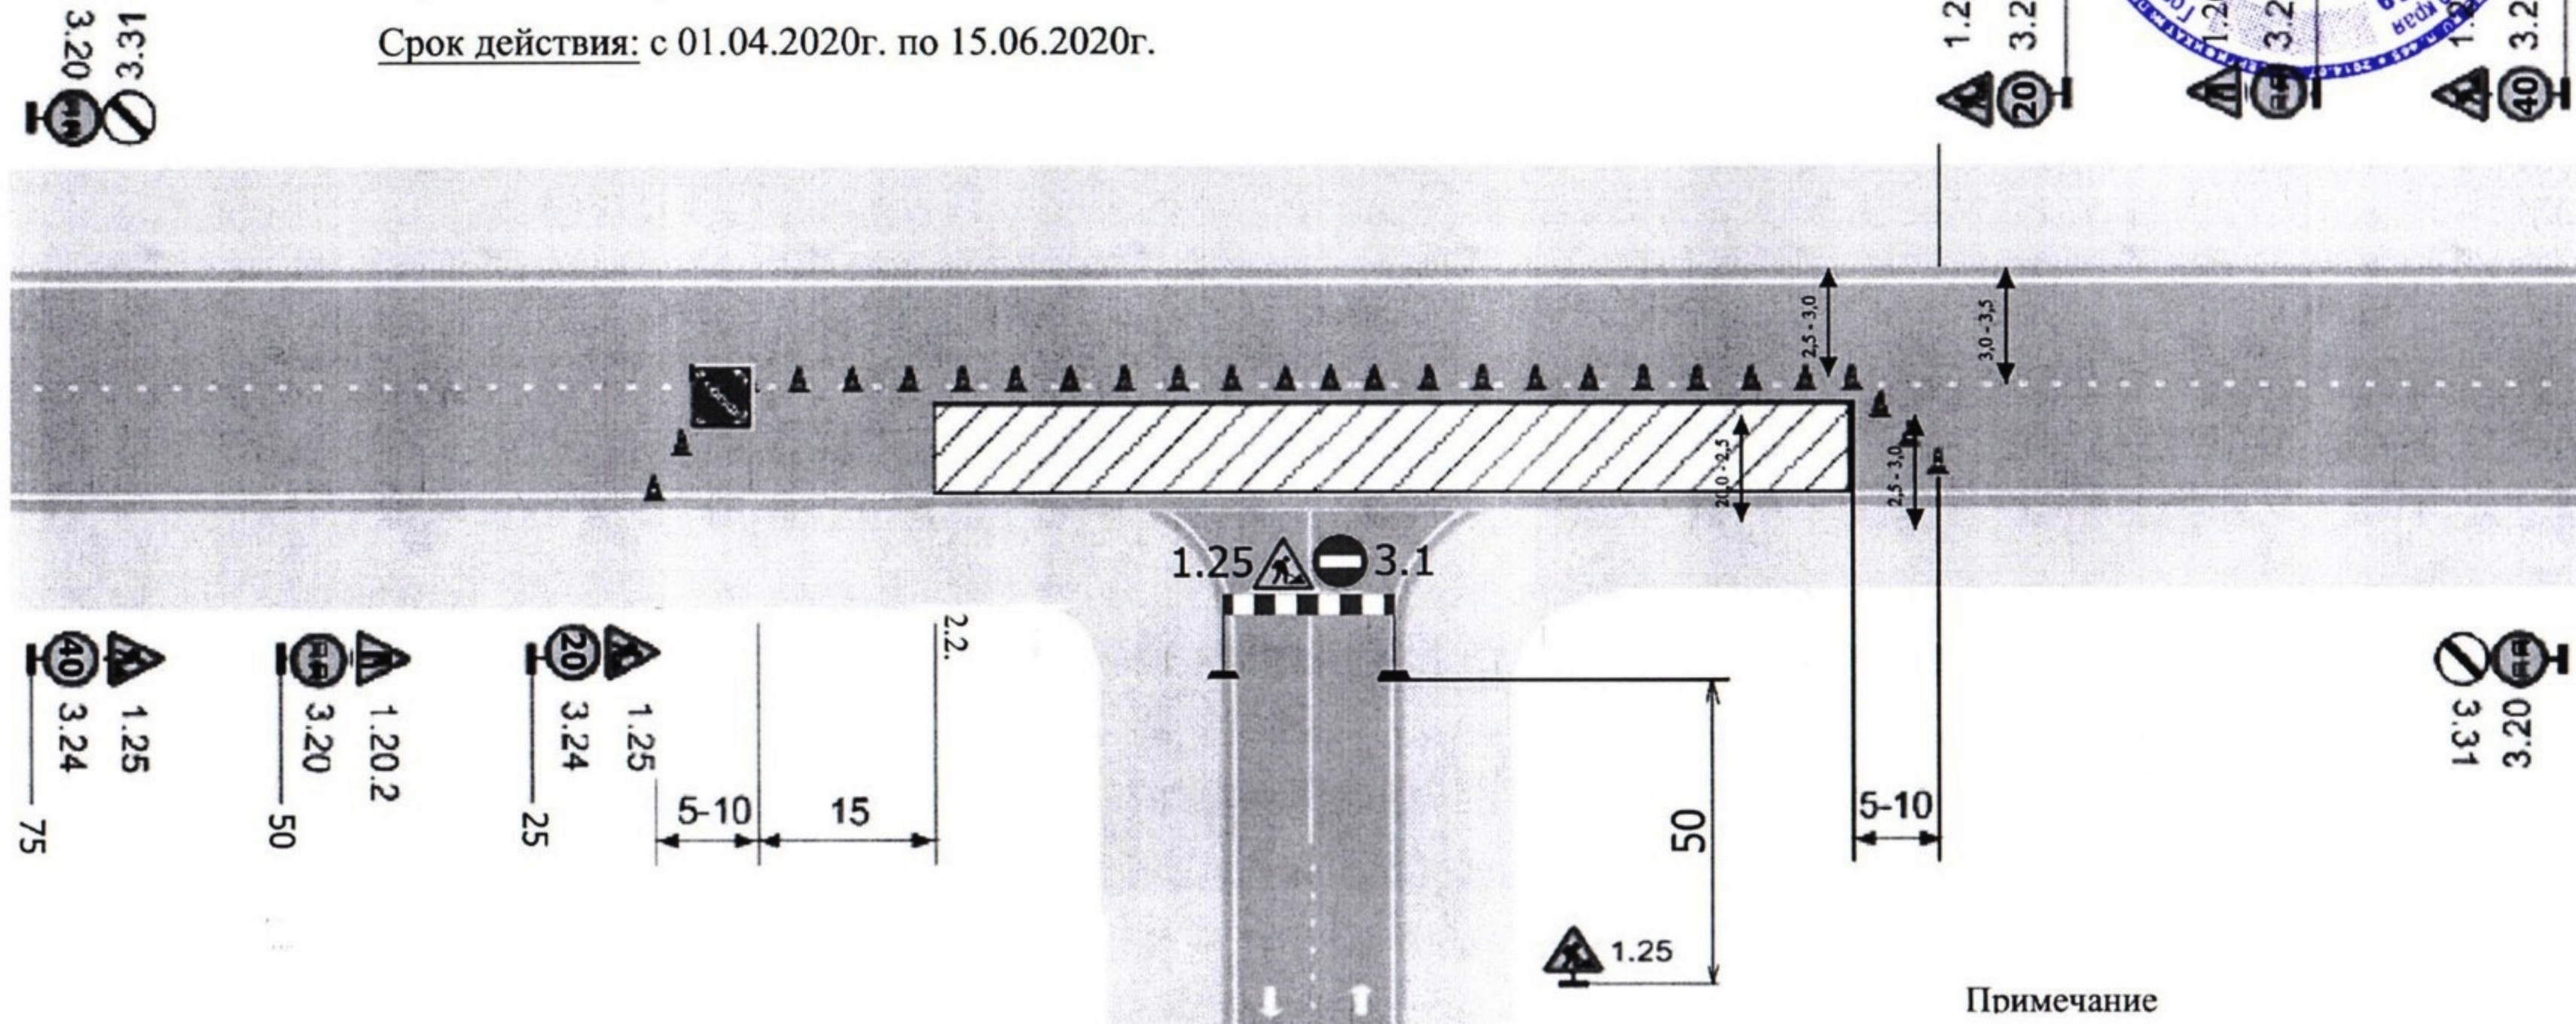

Примечание

1. Дорожные знаки приняты согласно ГОСТ Р52289-2004
2. К производству работ разрешается приступать только после устройства ограждения зоны работ, согласно схемы организации движения
3. Схема разработана согласно ОДМ 218.6.019-2016 рис. Б.33.
4. Знаки постоянных дислокаций, противоречащих временным дорожным знакам демонтируются или зачехляются
5. После пересечений (примыканий) временные тех средства организации дорожного движения дублируются

Условные обозначения	- Конус дорожный
	Лраб – длина зоны производства работ
	1.25 – Дорожные работы
	1.20.2; 1.20.3 – Сужение дороги
	1.8 – Светофорное регулирование
	3.20 – Обгон запрещен
	3.24 – Ограничение максимальной скорости
	3.31 – Конец зоны всех ограничений
	4.2.1 – объезд препятствия
	4.2.2 – объезд препятствия справа
8.2.1 – Зона действия	
6.16 – Стоп-линия	

Вместо знаков 3.31 применяются знаки 3.21 или 3.25 в зависимости от ситуации и наличия знаков постоянной дислокации за пределами ремонтного участка.


Перечень работ:

1. Подготовительные работы;
2. Разработка грунта;
3. Устройство оснований из ПГС и щебня;
4. Устройство водопропускных труб;
5. Устройство выравнивающего слоя а/б покрытия;
6. Устройство верхнего слоя покрытия из асфальтобетонной смеси;
7. Укрепление обочин ПГС и щебнем.

Согласовано
А.С.В. Верейников

Изм.						Нуч						Лист						Nдок						Подпись						Дата																													
Инженер												Старцева Е.М.	
Муниципальный контракт № 0156300003190000780001 от 13.01.2020г.																		Стадия			Лист			Листов																																			
Заказчик: Администрация ЗАТО Звездный																					3			3																																			
Подрядчик: ИП Даноян К.В.	

Ремонт автомобильной дороги по переулку Большой Каретный в п. Звёздный Пермского края

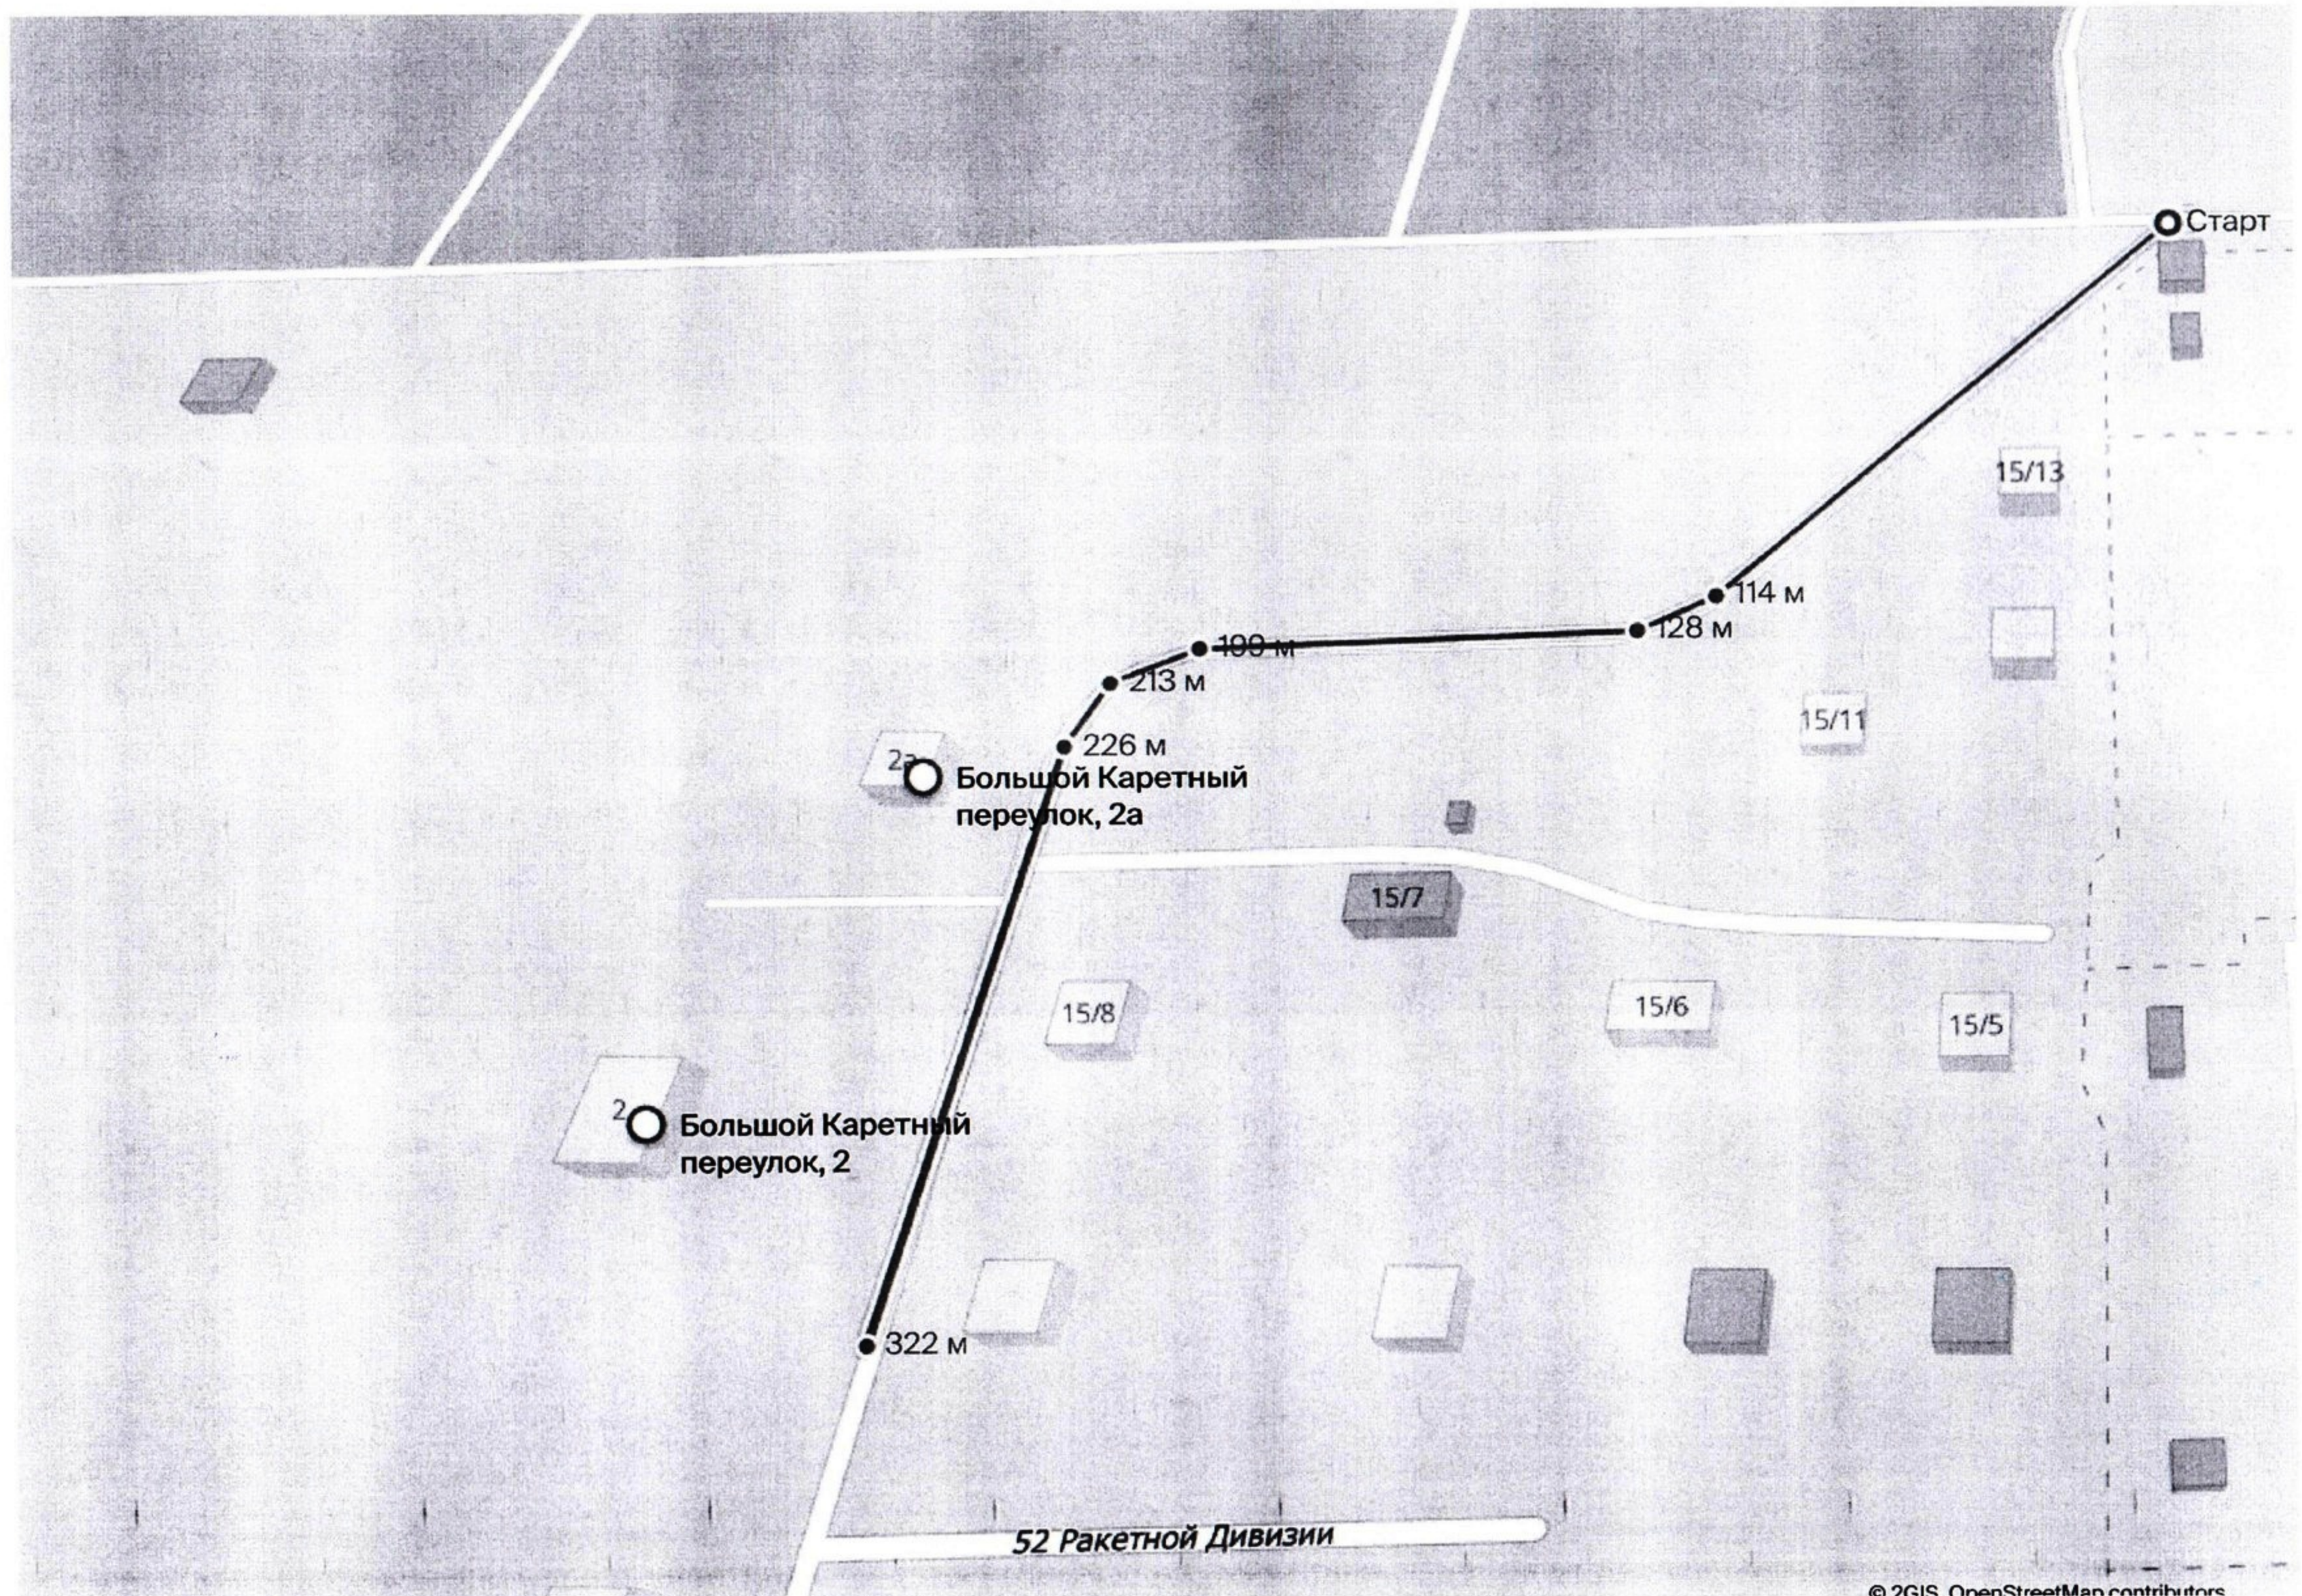

*Составлено
И. С. В. Веретенникова*