Утверждаю:
Администрация ЗАТО Звездный
П. Юдина
"___" ________________2020г.

СХЕМА 1—го этапа
организации движения и ограждения места дорожных работ, выполняемых ИП Гарафутдинов Д.Н. на обьекте "Устройство парковочного кармана у МКД №8 по ул. Бабичева"
в период с 10.08.2020 по 10.09.2020

Согласовано:
Директор ИП Гарафутдинов Д.Н.
________ Гарафутдинов Д.Н.
"___" ________________2020г.

Индивидуальный предприниматель
Гарафутдинов Дамир Наилевич
ОГРН 309590525900013
ИНН 590505553985
Пермский край, г. Пермь

Ответственный за ведение СМР непосредственно на участке а/д— начальник участка "ИП Гарафутдинов Д.Н."____________ Баранов Михаил Владимирович

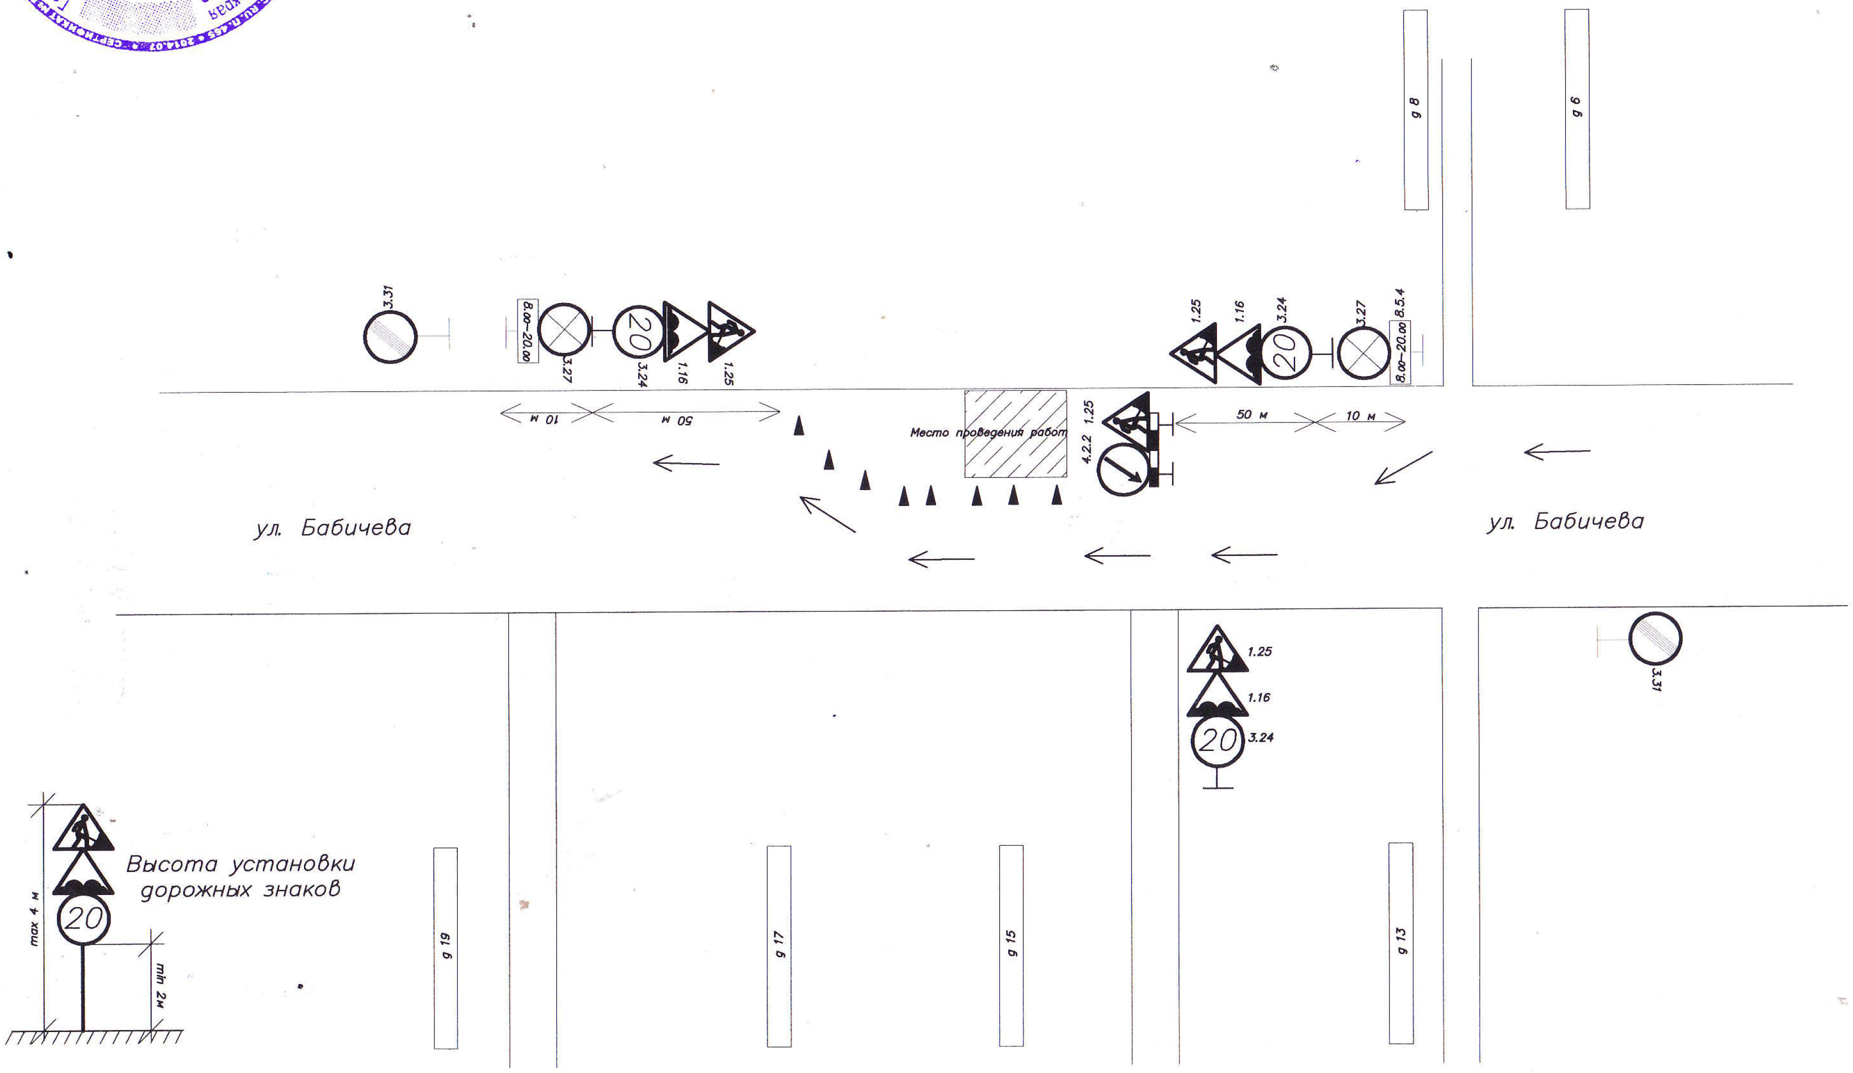

д 8
д 9
3.31
8.00—20.00
3.27
3.24
1.16
1.25
20
1.25
1.16
3.24
3.27
8.5.4
8.00—20.00
10 м
50 м
Место проведения работ
1.25
4.2.2
50 м
10 м
ул. Бабичева
ул. Бабичева
1.25
1.16
3.24
20
3.31
Высота установки дорожных знаков
max 4 м
min 2м
20
д 19
д 17
д 15
д 13

инв.N подл | Подпись и дата | Взам.инв.N