Утверждаю:
Администрация ЗАТО Звездный
_____
"___" _____2020г.

СХЕМА 2–го этапа
организации движения и ограждения места дорожных работ, выполняемых ИП Гарафутдинов Д.Н. на обьекте "Устройство парковочного кармана у МКД №2 по ул. Бабичева"
в период с 10.08.2020 по 10.09.2020

Согласовано:
Директор ИП Гарафутдинов Д.Н.
_____Гарафутдинов Д.Н.
_____2020г.

Ответственный за ведение СИД непосредственно на участке а/д– начальник участка "ИП Гарафутдинов Д.Н._____ Баранов Михаил Владимирович

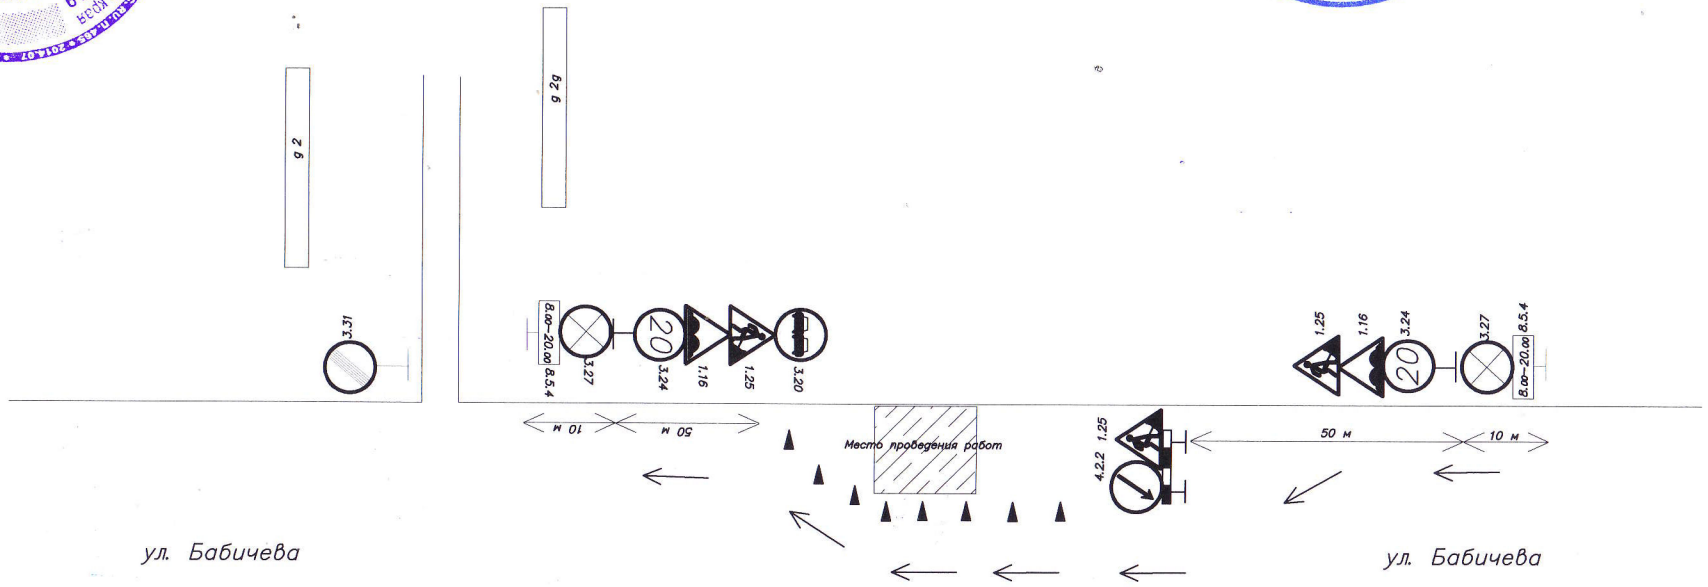

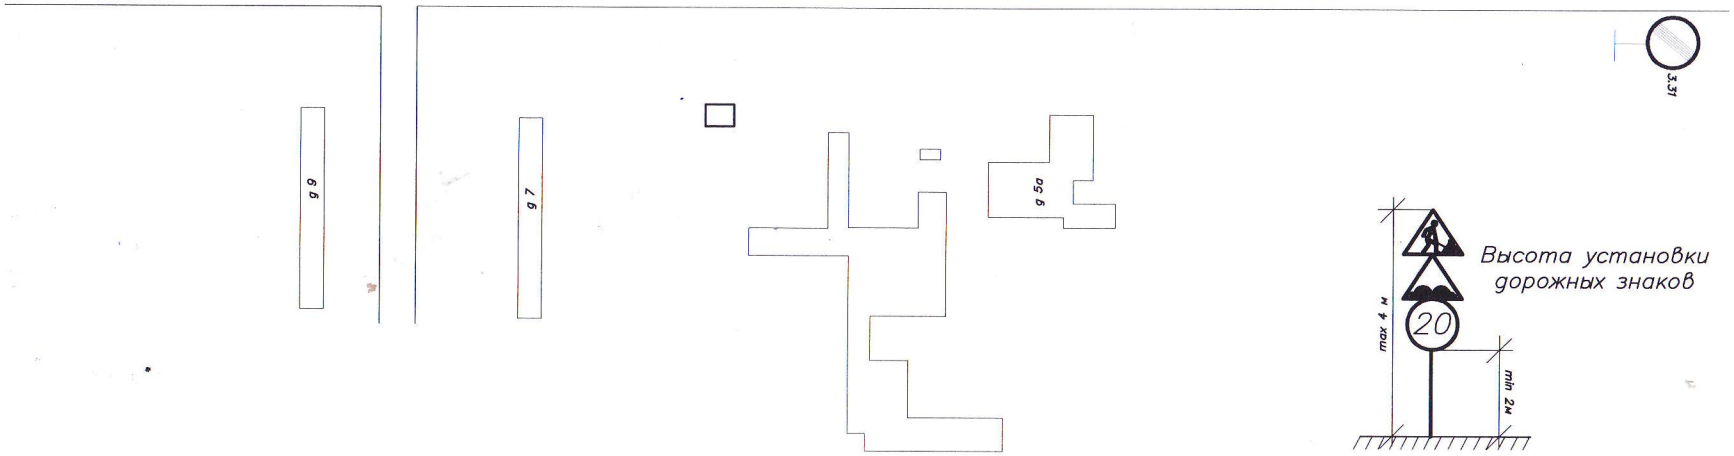

Высота установки дорожных знаков

инв.N. подл. | Подпись и дата | Взам. инв.N