



600 700 800 900 1000 1100 1200 1300 1400

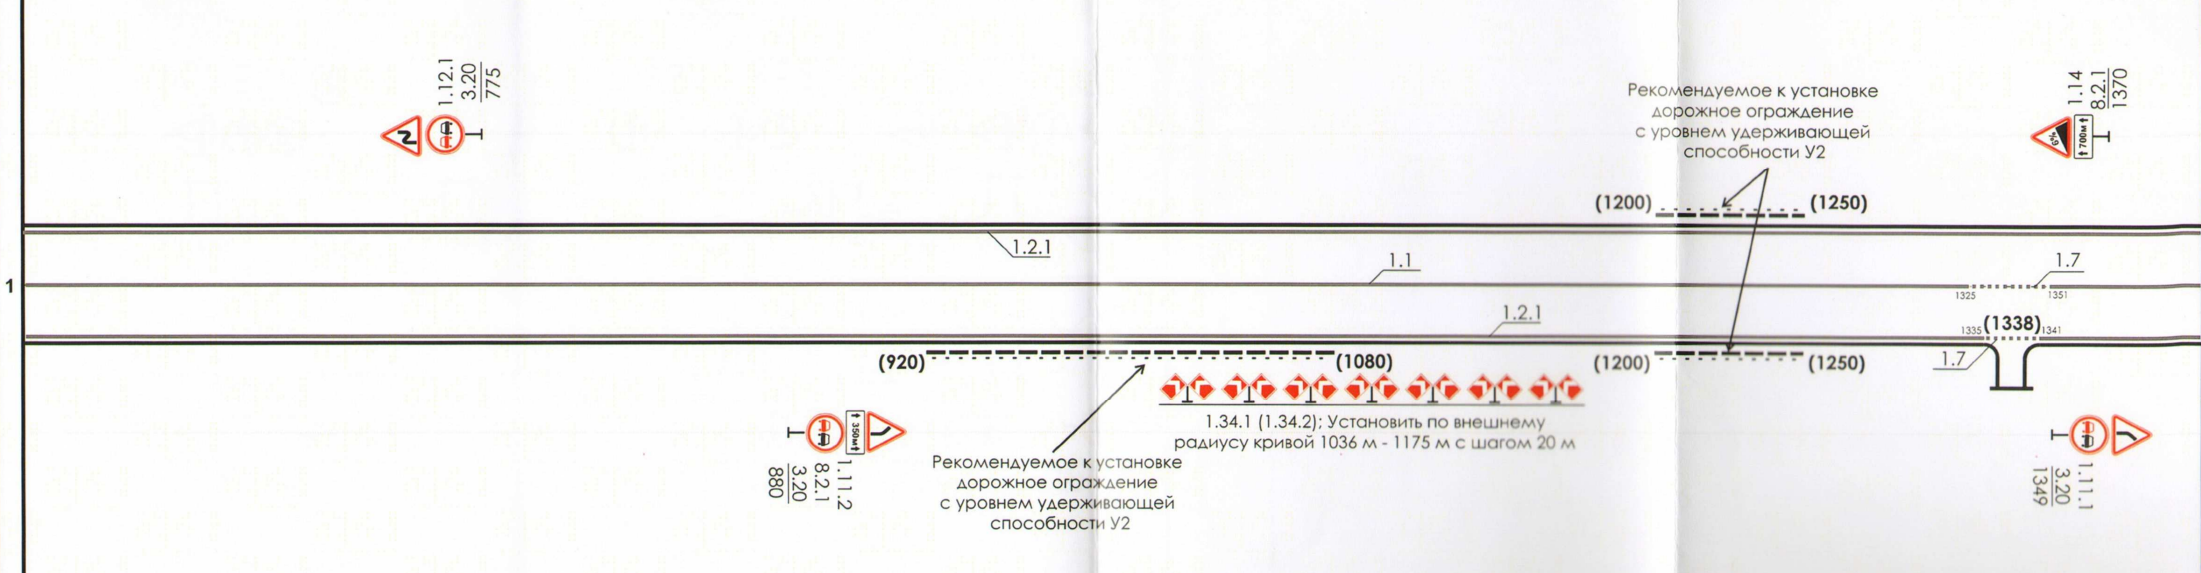

600 700 800 900 1000 1100 1200 1300 1400

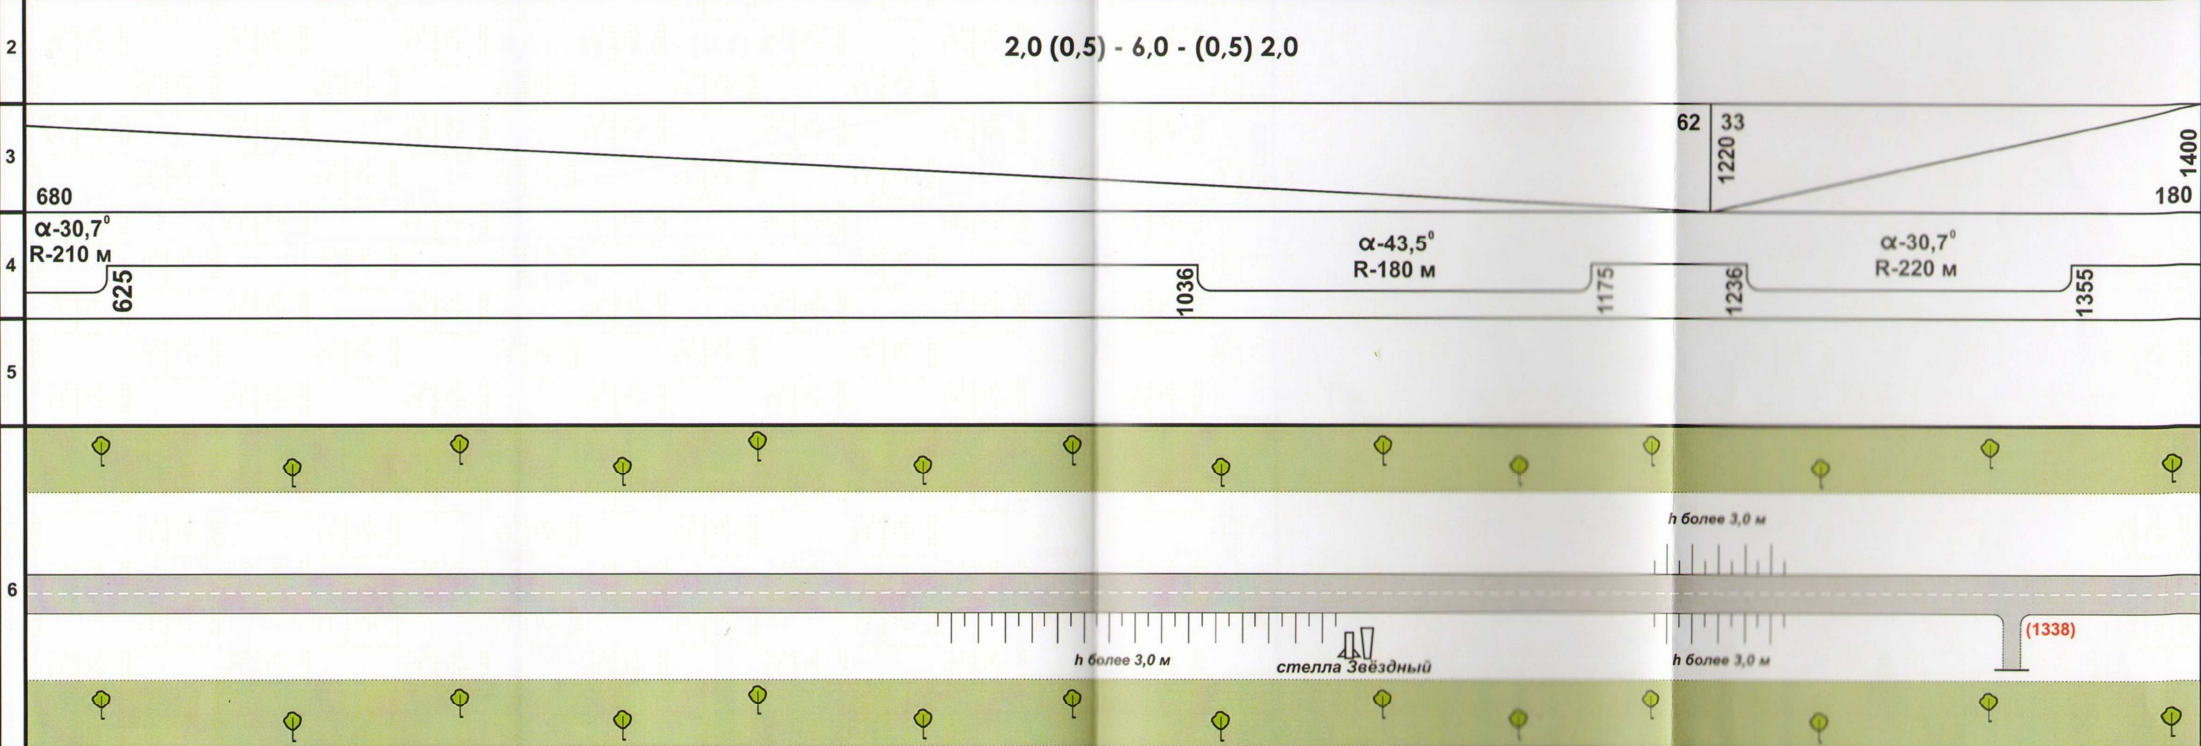

7 600 700 800 900 1000 1100 1200 1300 1400

Изм.	Кол.уч	Лист	№ док.	Подп.	Дата

Проект организации дорожного движения
автомобильной дороги от восточной границы ЗАТО
Звездный до КПП - 1