


Изменения в проект организации дорожного движения по ул. Ленина 2

УТВЕРЖДАЮ
 Глава администрации ЗАТО Звёздный
 А. М. Швецов
 2016 г.

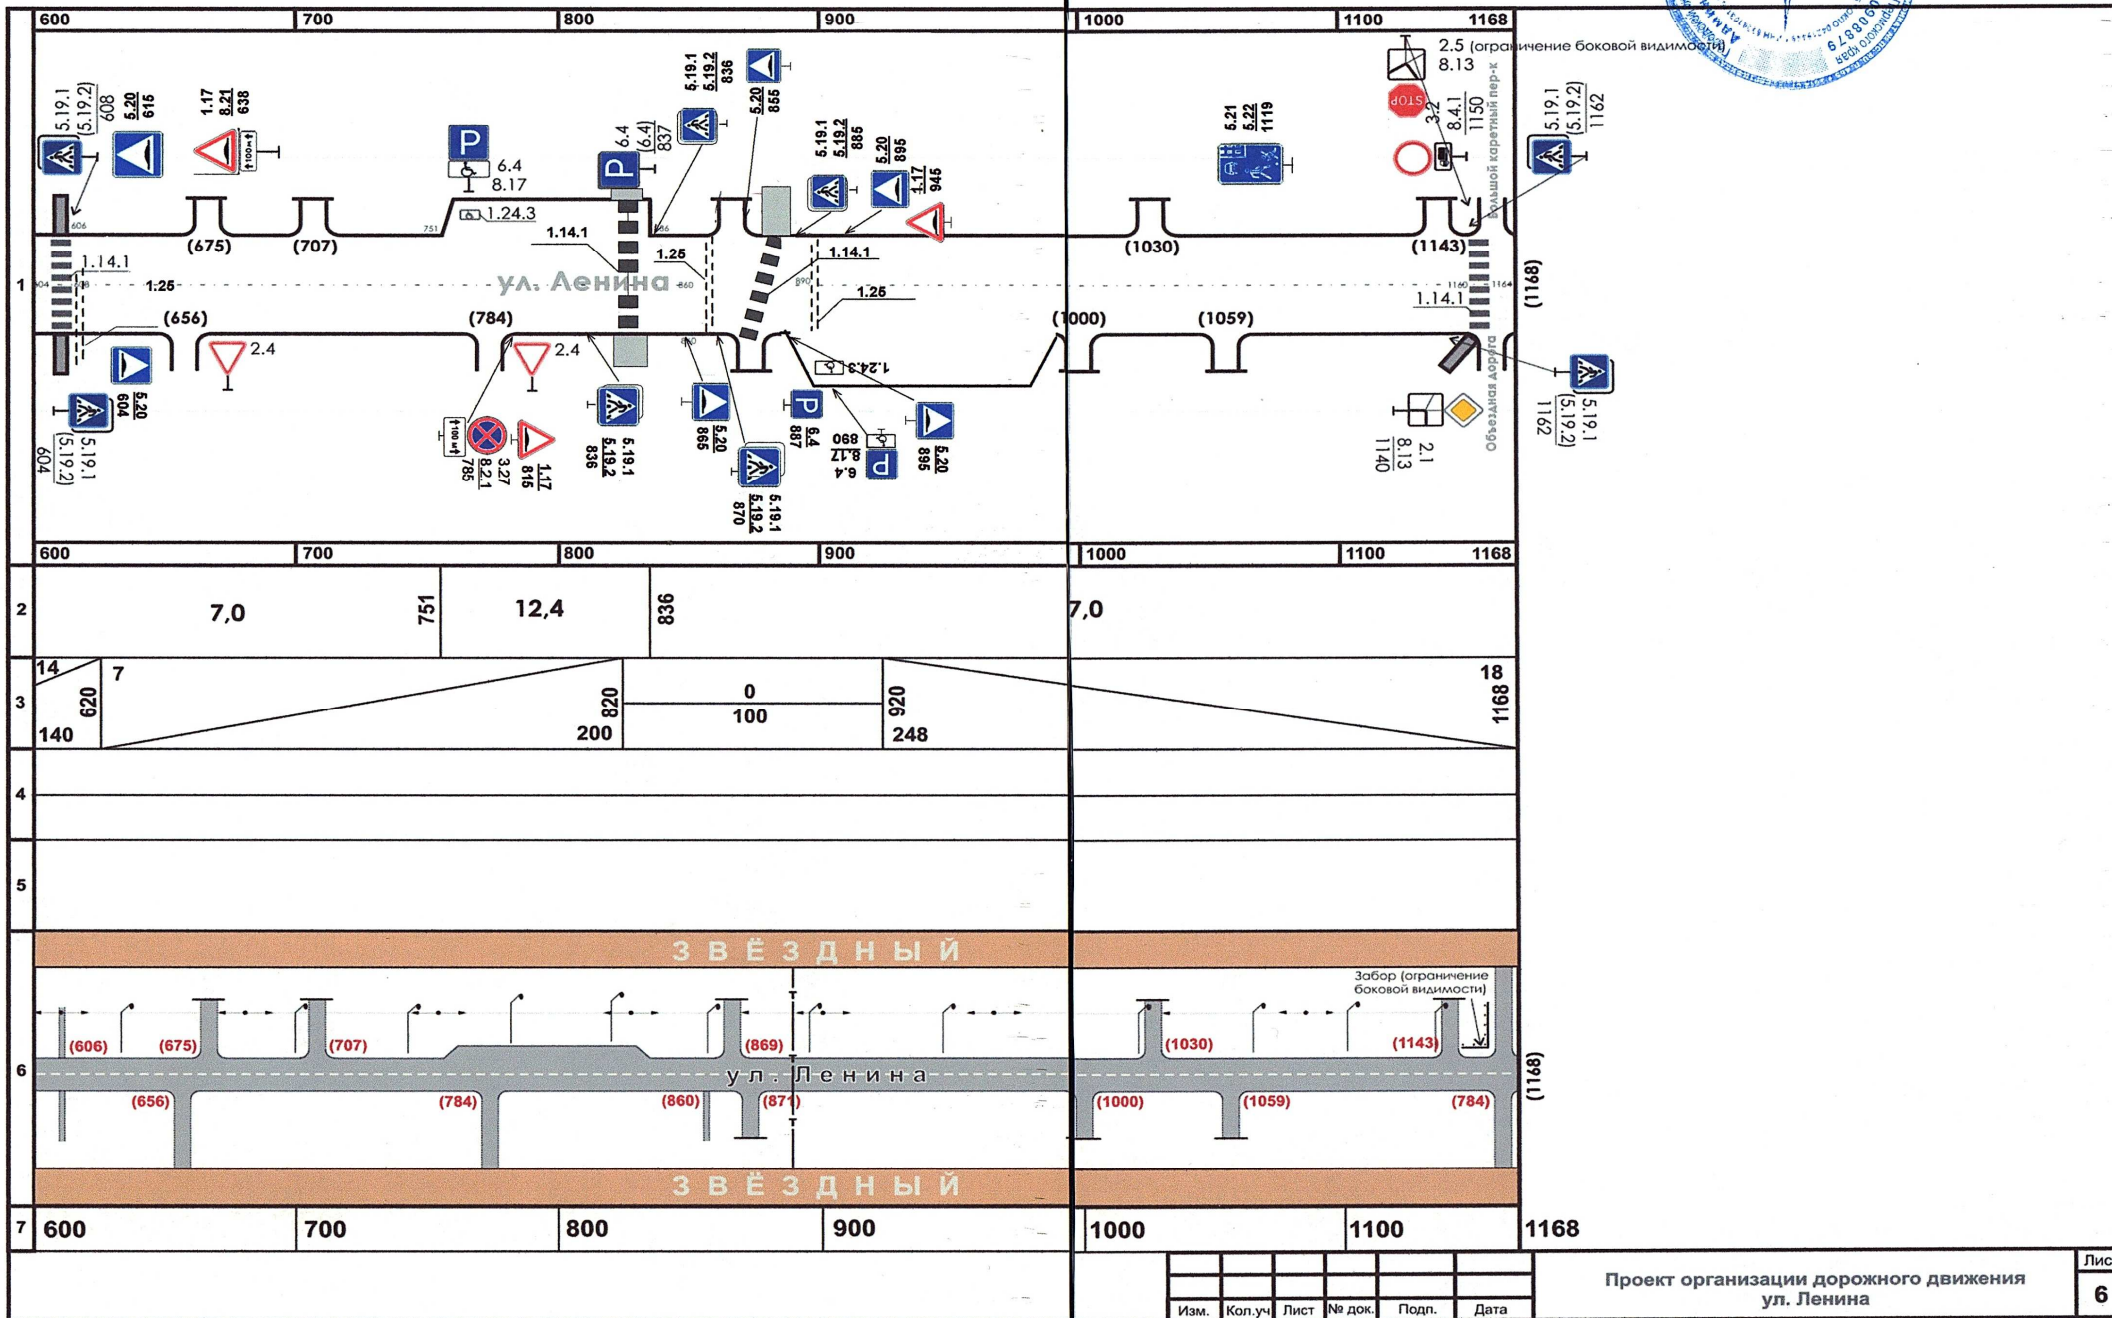

Изм.	Кол.уч.	Лист	№ док.	Подп.	Дата

Проект организации дорожного движения
 ул. Ленина