

Утверждаю:
ФКУ "Уралуправтдор" филиал в г. Перми
/ Шульцев С.В. /
" " " 2016г.

ФКУ «УРАЛУПРАВТОДОР»
ФИЛИАЛ В Г. ПЕРМЬ
НАЧАЛЬНИК ОТДЕЛА
ПАСТУХОВ А.В.
13.07.2016

Схема организации движения и ограждения места производства дорожных работ на участке км 34- км 35 реконструкции автомобильной дороги «1 Р242 Пермь-Екатеринбург на участке г. Пермь - граница Свердловской области участок км 33+415 - км 47+400 в Пермском крае»

Название организации: ФООО "Ханты-Мансийскдорстрой" СУ-967

Название объекта: Реконструкция автомобильной дороги 1 Р 242 Пермь - Екатеринбург на участке г. Пермь - граница Свердловской области участок км 33+415 - км 47+400 в Пермском крае

Участок производства работ: Промышлене на ПКЗ+39,37, ПКЗ+79,09 (схема №3-4)


Вид и характер дорожных работ: Уширение проезжей части (1 этап)

Ответственный за проведение дорожных работ: Начальник участка Зуб А.Н., тел. 8-922-377-78-88

Сроки проведения работ: 13.07.2016 - 30.09.2016г.

Согласовано
Губернатор Пермского края
Зубов А.М. Шведцов
13 июля 2016

Условные обозначения:
- - - - - Водоотливные блоки
▲ - Временные дорожные знаки
[] - Зона производства работ,
I этап
[] - зона производства работ,
II этап

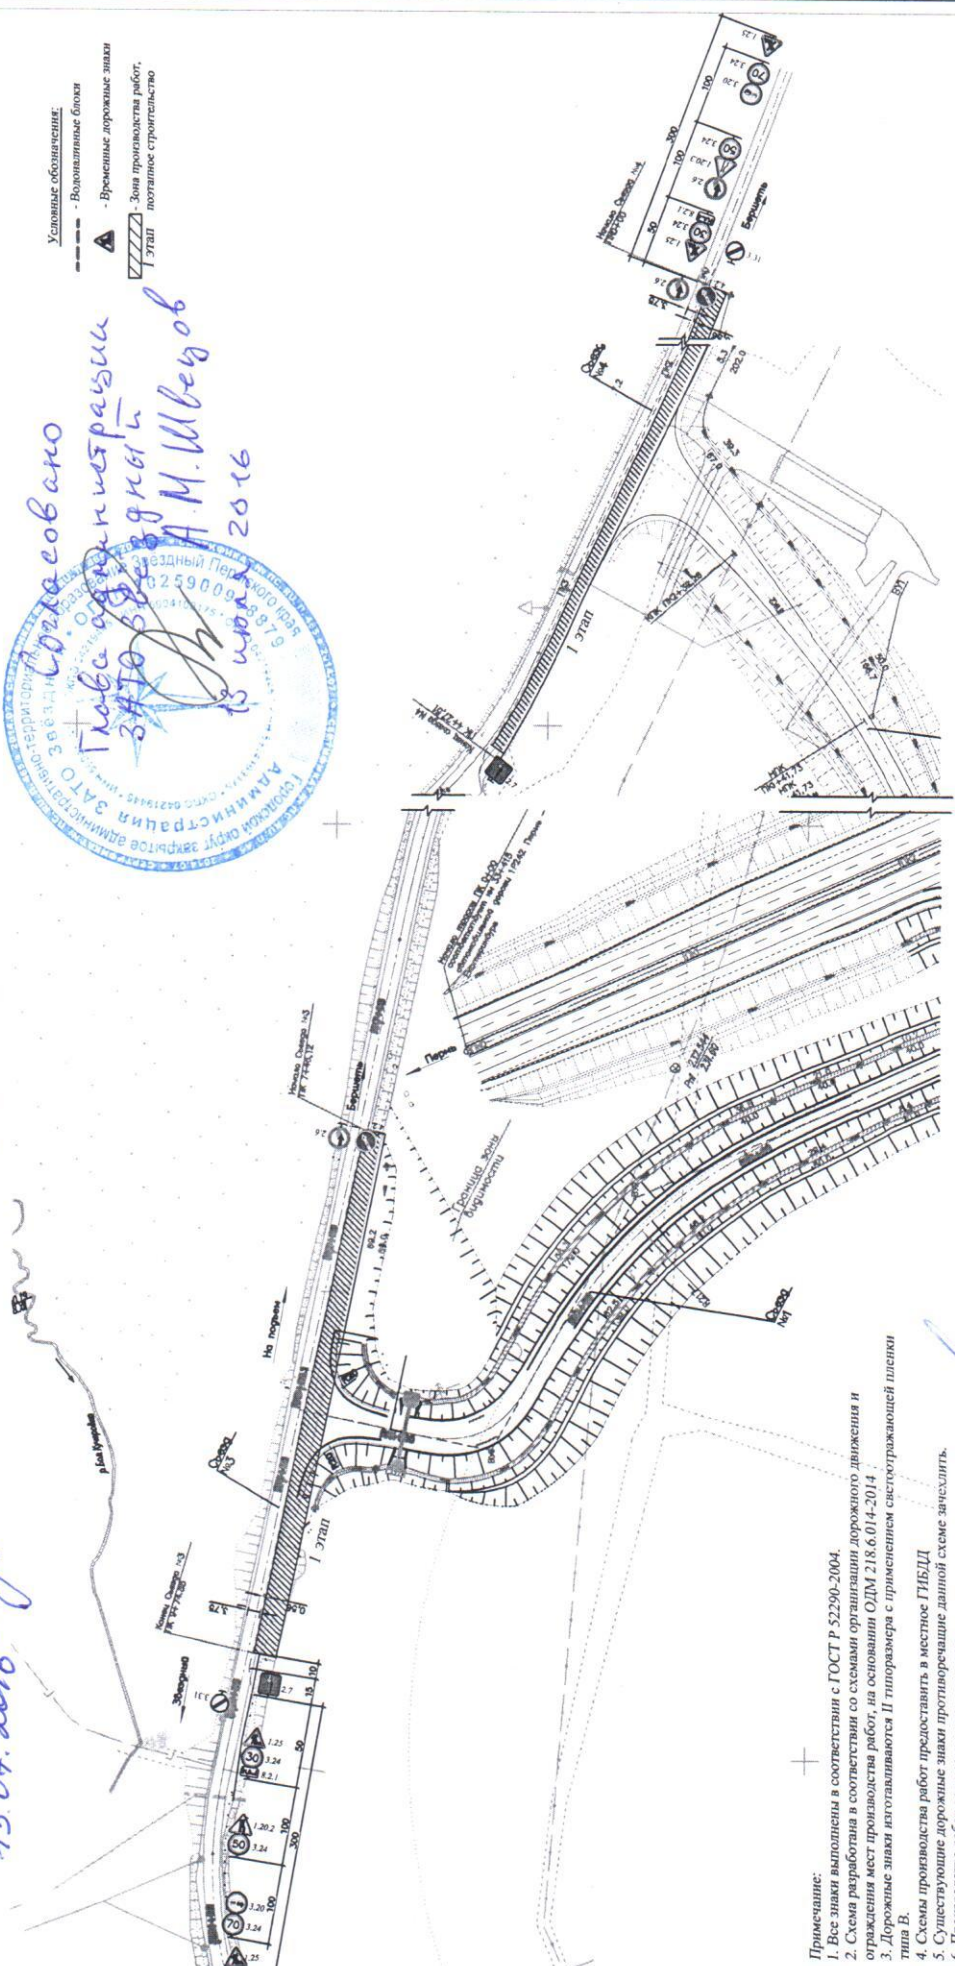

- Примечание:
1. Все знаки выполнены в соответствии с ГОСТ Р 52290-2004.
 2. Схема разработана в соответствии со схемой организации дорожного движения и ограждения мест производства работ, на основании ОДМ 218.6.014-2014
 3. Дорожные знаки изготавливаются II типоразмера с применением светоотражающей пленки типа В.
 4. Схемы производства работ предоставлять в местное ГИБДД
 5. Существующие дорожные знаки проглыоряющие данной схеме зачислить.
 6. Производство работ осуществляется поэтапно.

Составил инженер ПТО ФООО "Ханты-Мансийскдорстрой" СУ-967: Е.Г. Гилева

Утверждаю:
Главный инженер СУ 967

Ю.А. Тишин/
" " " 2016г.