Изменения в проект организации дорожного движения по объездной дороге 1

УТВЕРЖДАЮ
Глава администрации
ЗАТО Звёздный
А.М. Швецов
«5» 12 2019 г.

Дислокация дорожных знаков и разметки	1	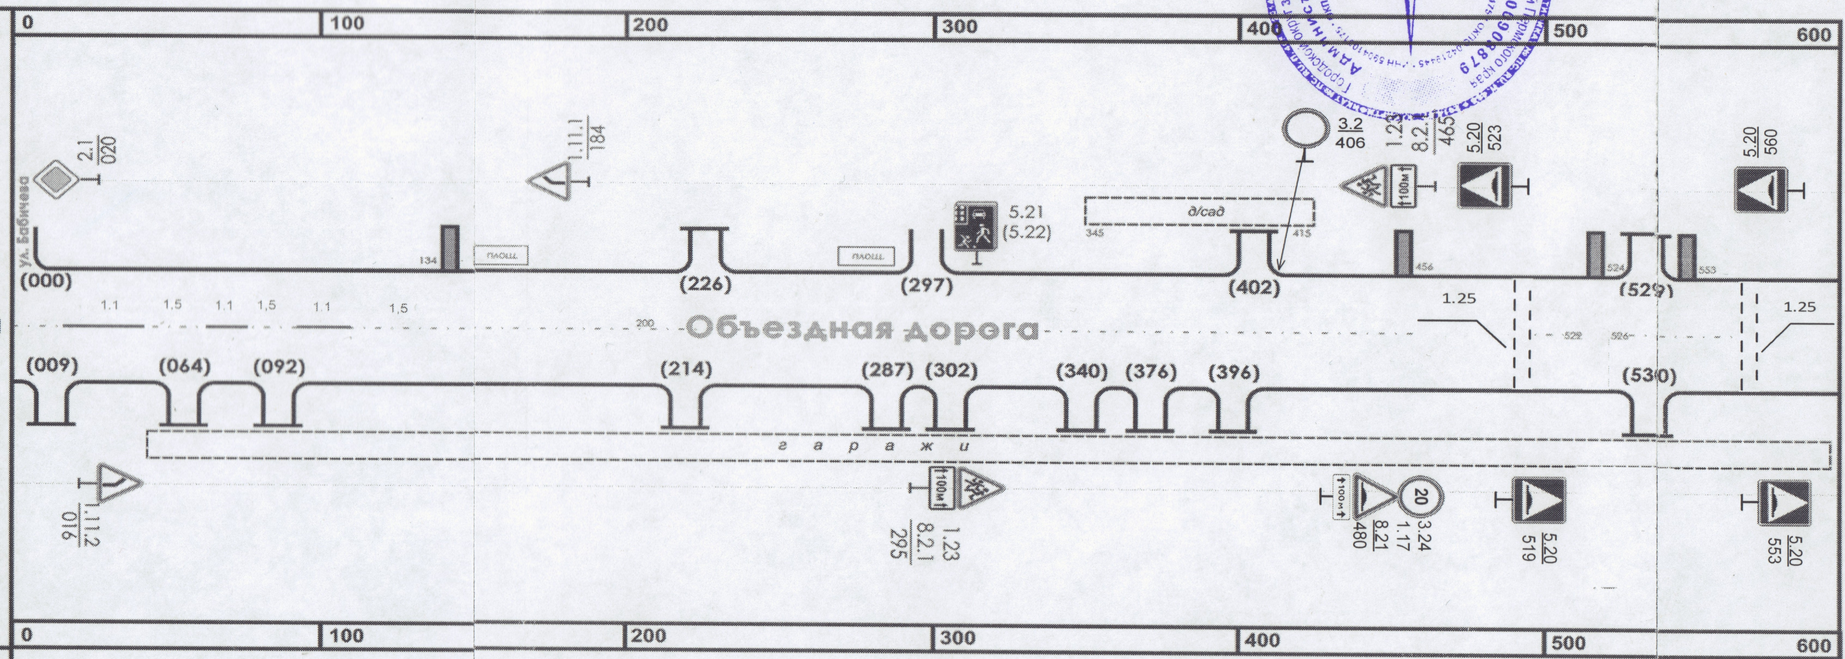
Ширина проезжей части и обочин, м	2	6,2
Уклоны продольного профиля, промилле	3	80 11 080 0 25 105 95 23 200 33 300 500 6 360
Геометрические параметры кривых в плане	4	066 α-78,2° R-50 м 134 429 α-12,6° R-230 м 479 569 α-19,6° R-120 м
Искусственные сооружения	5	
Ситуация	6	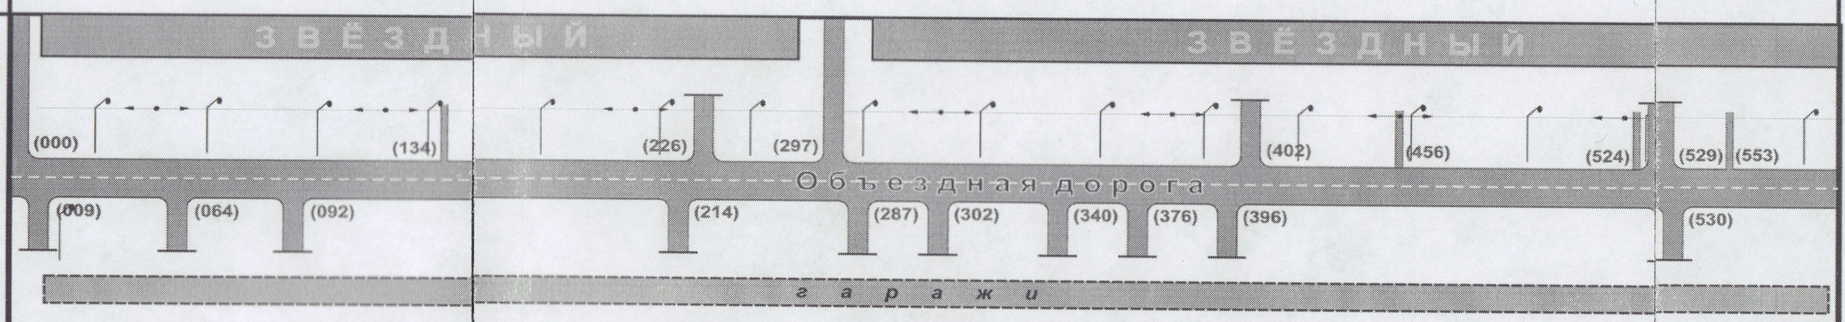
Расстояние, м	7	100 200 300 400 500 600

Изм.	Кол.уч	Лист	№ док.	Подп.	Дата	Проект организации дорожного движения "Объездная дорога"	Лист 5