УТВЕРЖДАЮ
Глава администрации
ЗАТО Звёздный
А. М. Швецов
«5» августа 2019 г.

Изменения в проект организации дорожного движения по ул. Школьная

Дислокация дорожных знаков и разметки	1	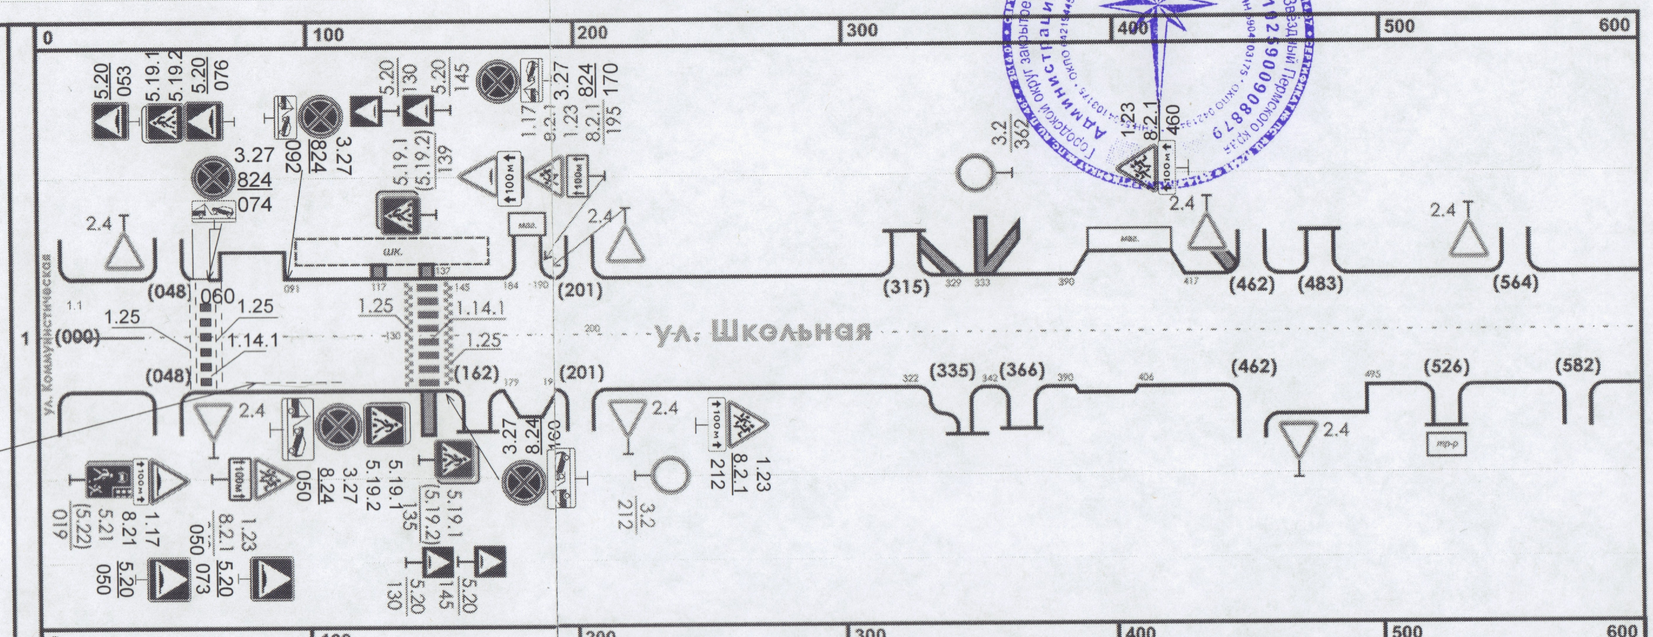
Ширина проезжей части и обочин, м	2	6,2 / 212 / 4,2 / 467 / 8,9 / 495 / 6,2 / 600
Уклоны продольного профиля, промилле	3	31 / 110 / 110 / 0 / 490
Геометрические параметры кривых в плане	4	
Искусственные сооружения	5	
Ситуация	6	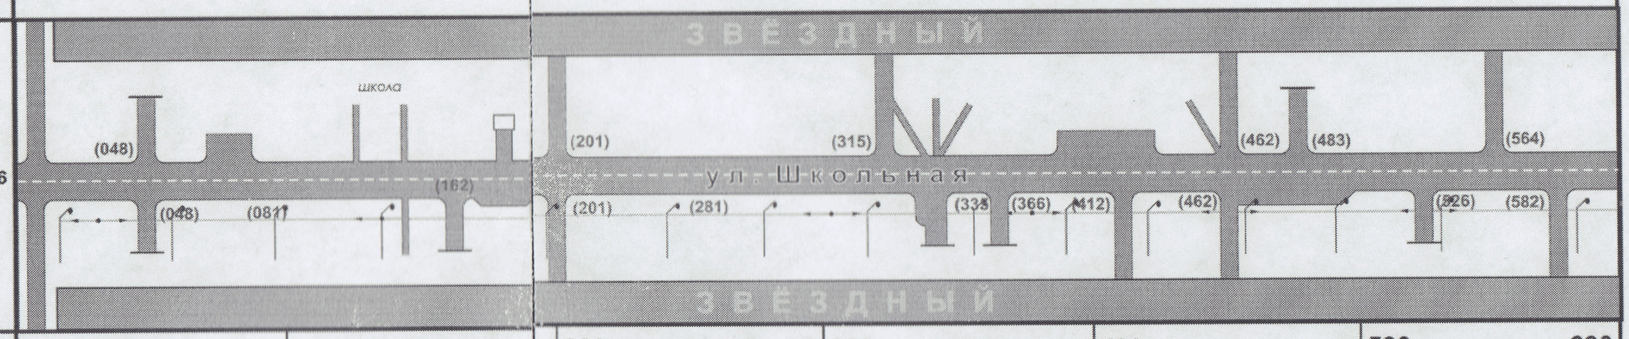
Расстояние, м	7	100 / 200 / 300 / 400 / 500 / 600

Изм.	Кол.уч	Лист	№ док.	Подп.	Дата	Проект организации дорожного движения ул. Школьная	Лист 5