


**Временная схема организации дорожного движения на время ремонта
автомобильной дороги по улице Коммунистическая, включая проезды
к жилым домам и не жилым зданиям в п.Звёздный Пермского края
на период с 26.09.2017 по 15.10.2017**

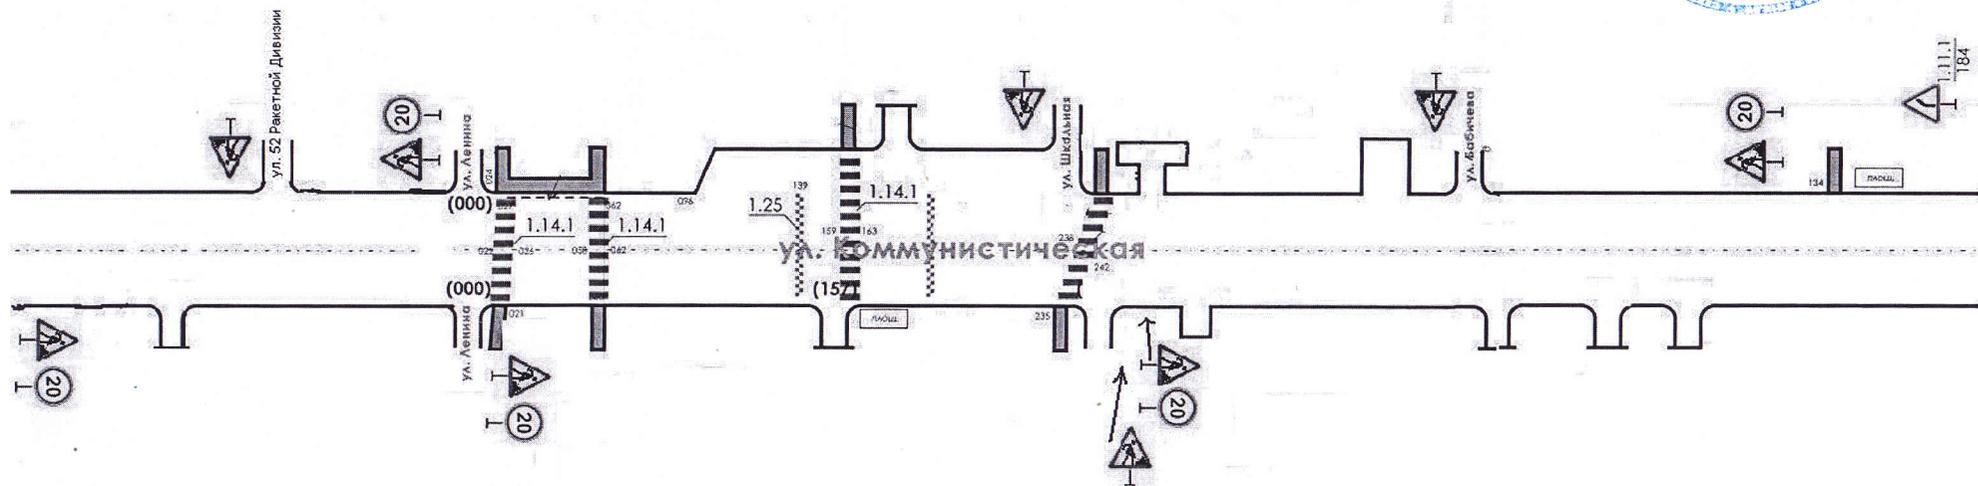

Исполнитель:
 Директор ООО "Строй-Приоритет"
 "Строй-Приоритет" Е.В. Сафарян
 тел. 8(342) 207-00-67