


Изменения в проект организации дорожного движения по ул. Бабичева

УТВЕРЖДАЮ
 Глава администрации
 ЗАТО Звёздный
 А. М. Швецов
 30¹¹ 09 2012 г.

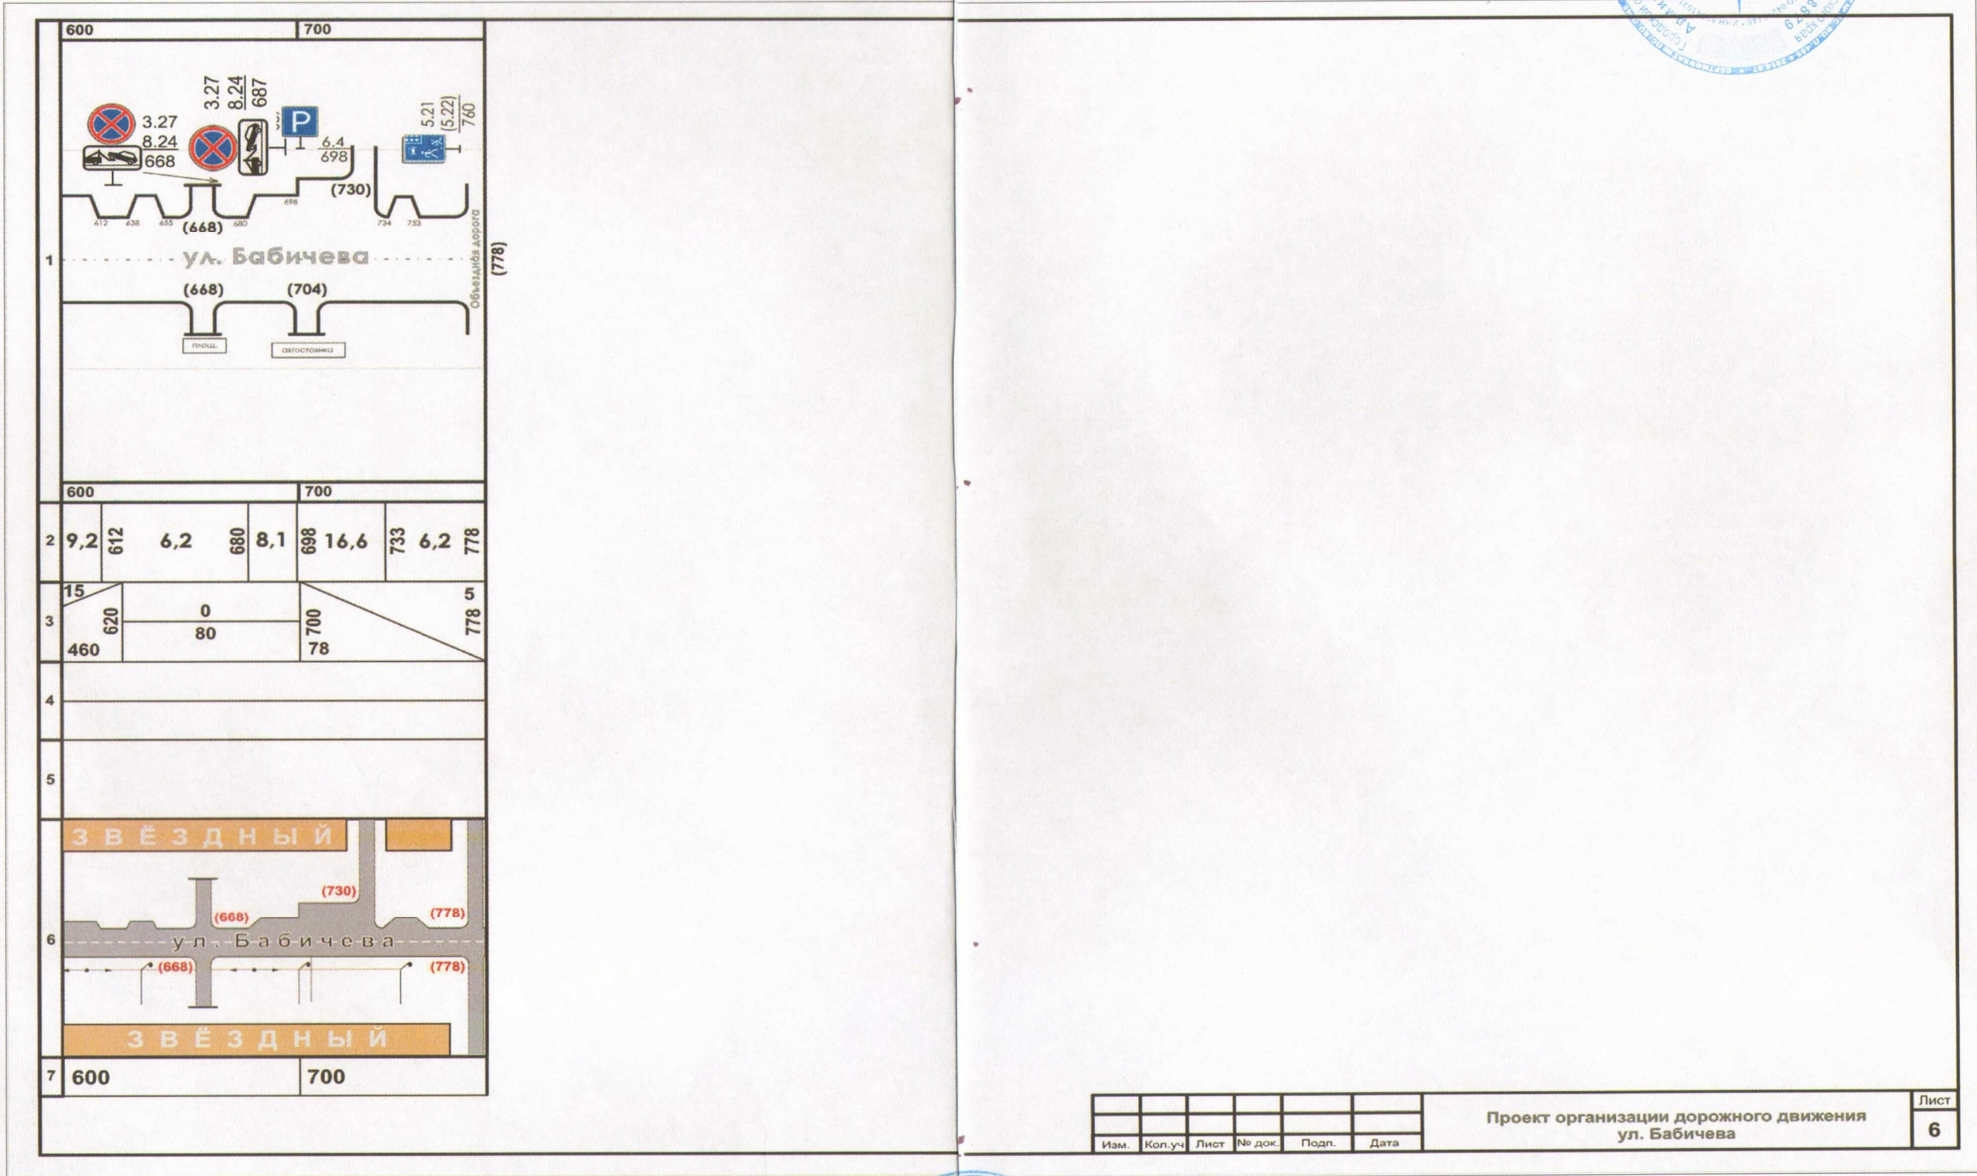

Для документов