


Временная схема дорожного движения
на пересечении улиц Энергетиков и Коммунистическая

УТВЕРЖДАЮ
И.о. главы администрации ЗАТО Звёздный
Г.И. Поляков



16 февраля 2016 г.

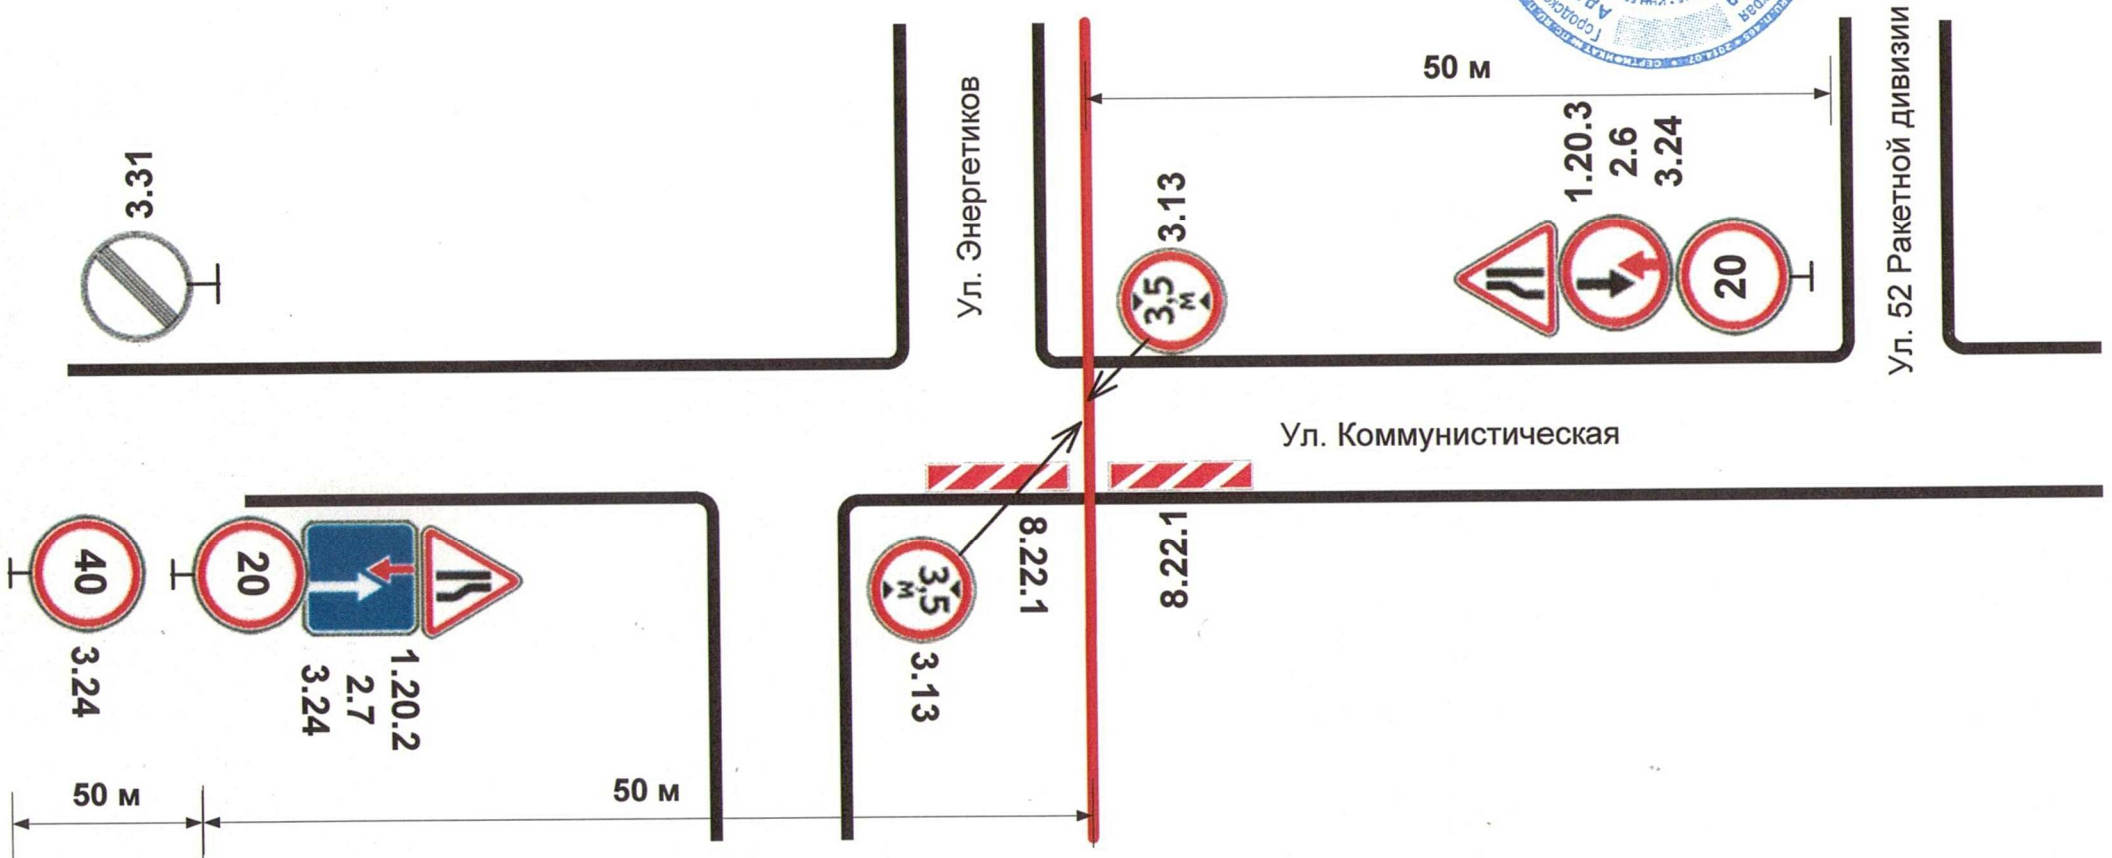

 - Трубопровод теплотрассы

Сроки восстановительных работ: с 16.02.2016 по 30.06.2016