


Временная схема организации дорожного движения по ул. Ленина
с 10.05.2017 по 30.06.2017 на время ремонта автомобильной дороги от КПП-1 по улице
Ленина, включая проезды к жилым домам и нежилым зданиям в п. Звёздный Пермского края

УТВЕРЖДАЮ
Глава администрации ЗАТО Звёздный
А.М. Швецов
"29" апреля 2017 г.

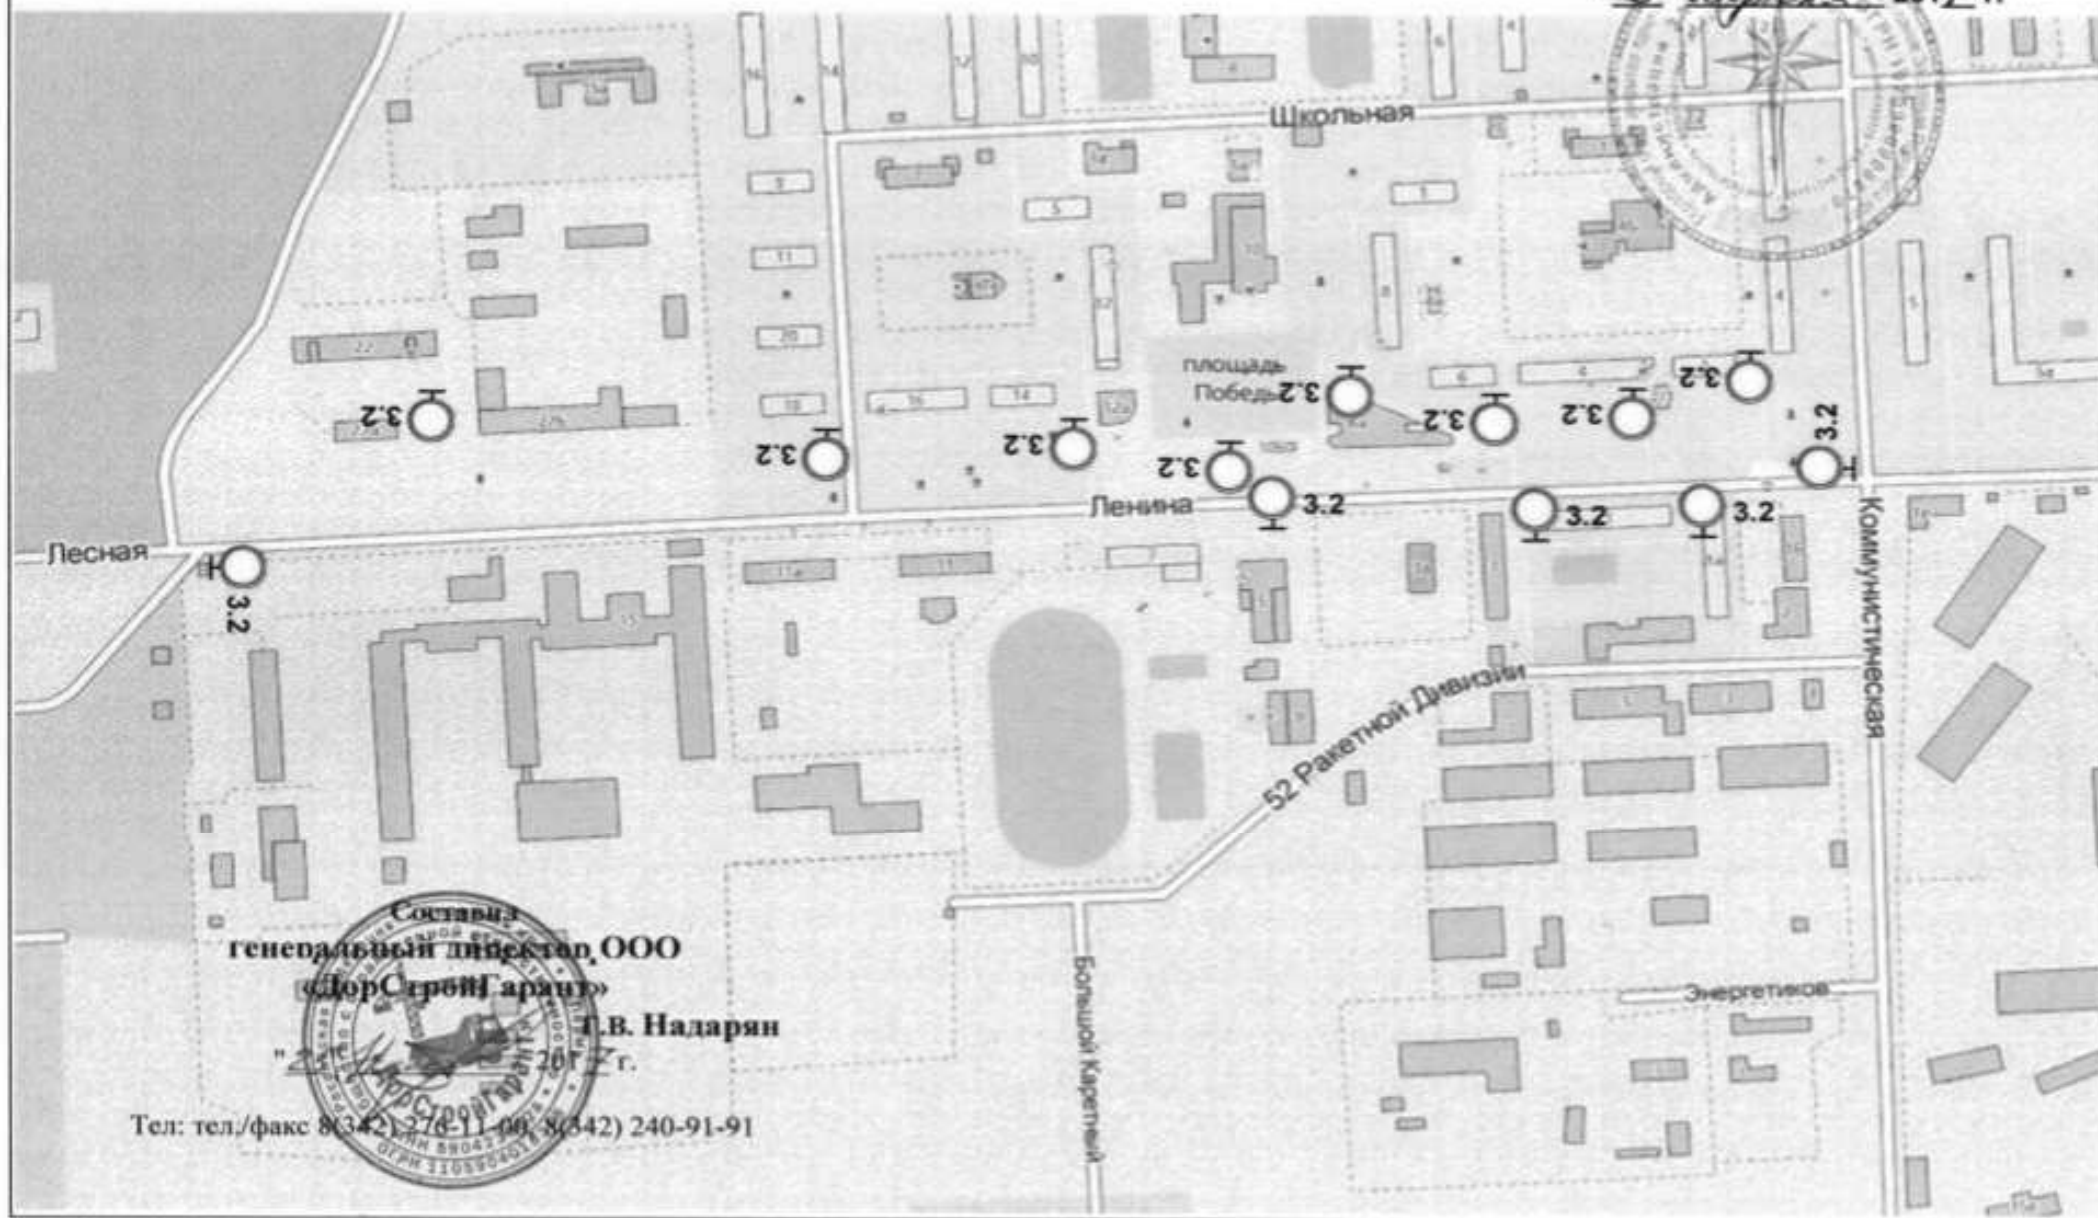

Составил
генеральный директор ООО
«ДорСтройГарант»
Т.В. Надарян
"29" апреля 2017 г.

Тел: тел./факс 8(342) 276-11-00, 8(342) 240-91-91