

Организация движения и ограждение места дорожных работ, выполняемых на половине ширины проезжей части двухполосных дорог.
Прямой участок с обеспеченной видимостью.

Наименование организации: ООО "УралГазСтрой"

Наименование объекта: Наружная сеть газоснабжения до границы земельного участка по адресу: Пермский край, Пермский район, п. Звездный, пер. Б.Каретный, 15/8

Вид и характер работ: Строительно-монтажные работы по прокладке газопровода низкого давления.

Сроки выполнения работ: с 20.11.2017г. по 30.11.2017г.

Ответственный за проведение работ: Бурдин Константин Михайлович 8-919-464-70-84.


Составитель схемы: инженер производственно-технического отдела ООО "УралГазСтрой" Дубиняк Екатерина Владимировна 8-950-471-39-94.



УТВЕРЖДАЮ:

Технический директор
ООО "УралГазСтрой"
С.Н. Орлов

2017г.

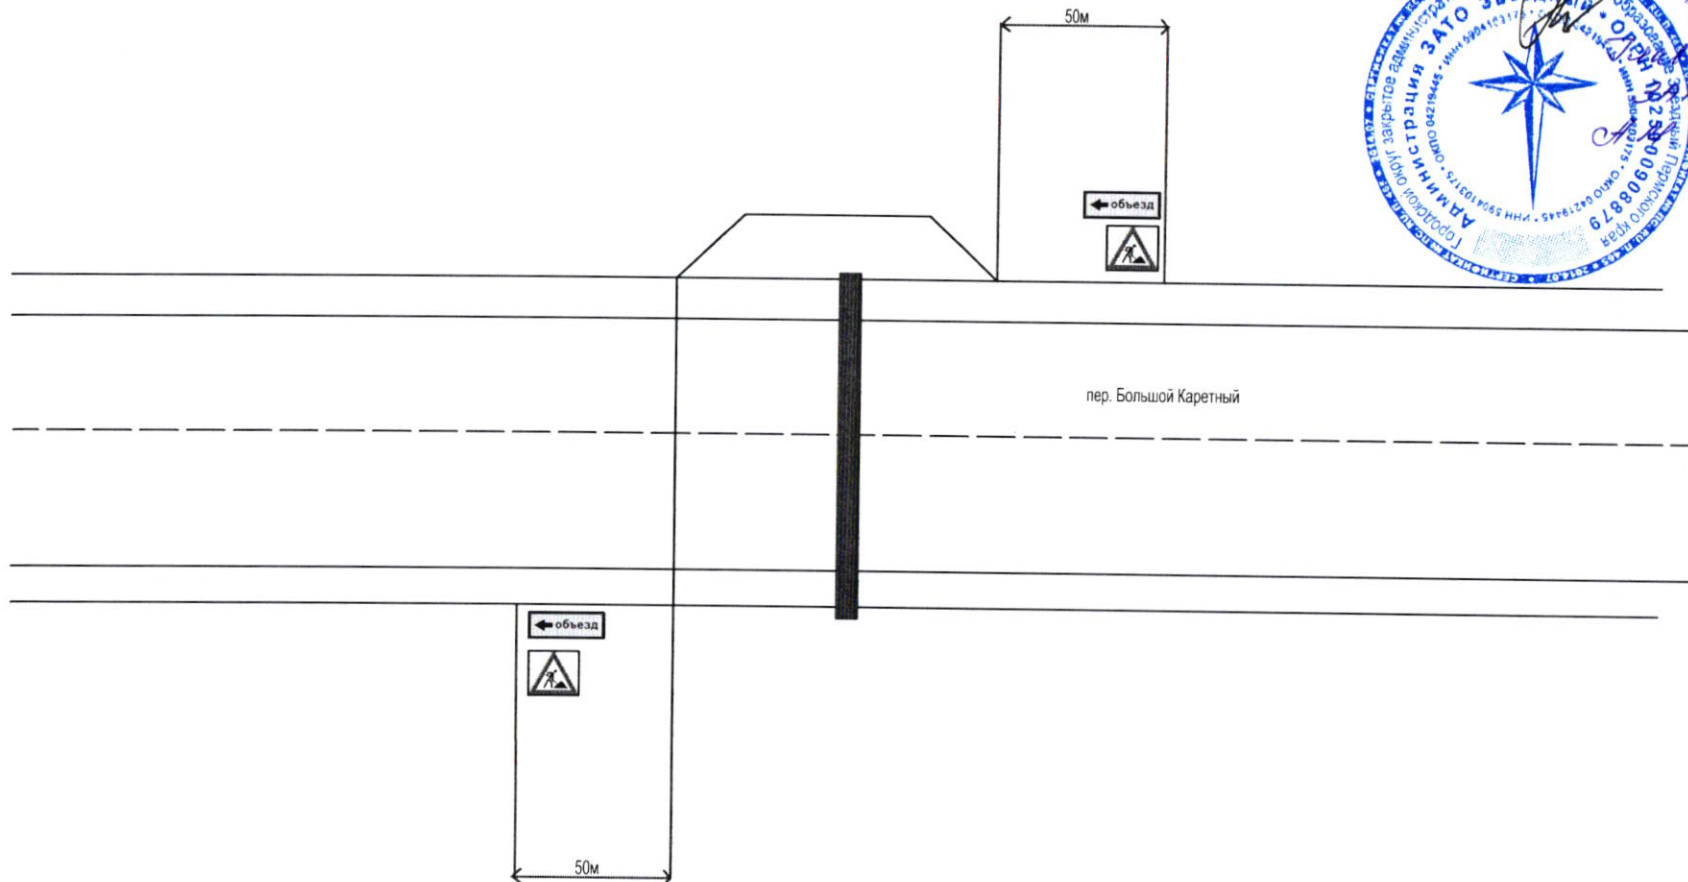

Утверждаю
глава администрации
п. Звездный
А.И. Мельников

Организация движения и ограждение места дорожных работ, выполняемых на половине ширины проезжей части двухполосных дорог.
Прямой участок с обеспеченной видимостью.

Наименование организации: ООО "УралГазСтрой"


Наименование объекта: Наружная сеть газоснабжения до границы земельного участка по адресу: Пермский край, Пермский район, п. Звездный, пер. Б.Каретный, кад. №59:41:001000:8081

Вид и характер работ: Строительно-монтажные работы по прокладке газопровода низкого давления.

Сроки выполнения работ: с 20.11.2017г. по 30.11.2017г

Ответственный за проведение работ: Бурдин Константин Михайлович 8-919-464-70-84.

Составитель схемы: инженер производственно-технического отдела ООО "УралГазСтрой" Дубиняк Екатерина Владимировна 8-950-471-39-94.

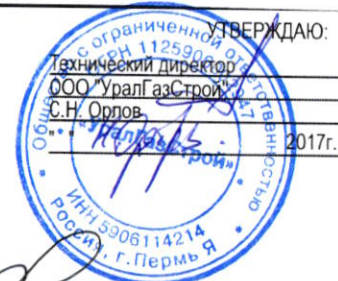

*Утверждаю
Администрация
З/пос. Звездный
И. Швецов*

