Изменения в проект организации дорожного движения по ул. Ленина 2

УТВЕРЖДАЮ
Глава администрации ЗАТО Звёздный
А.М. Швецов
"____" _____ 2019 г.

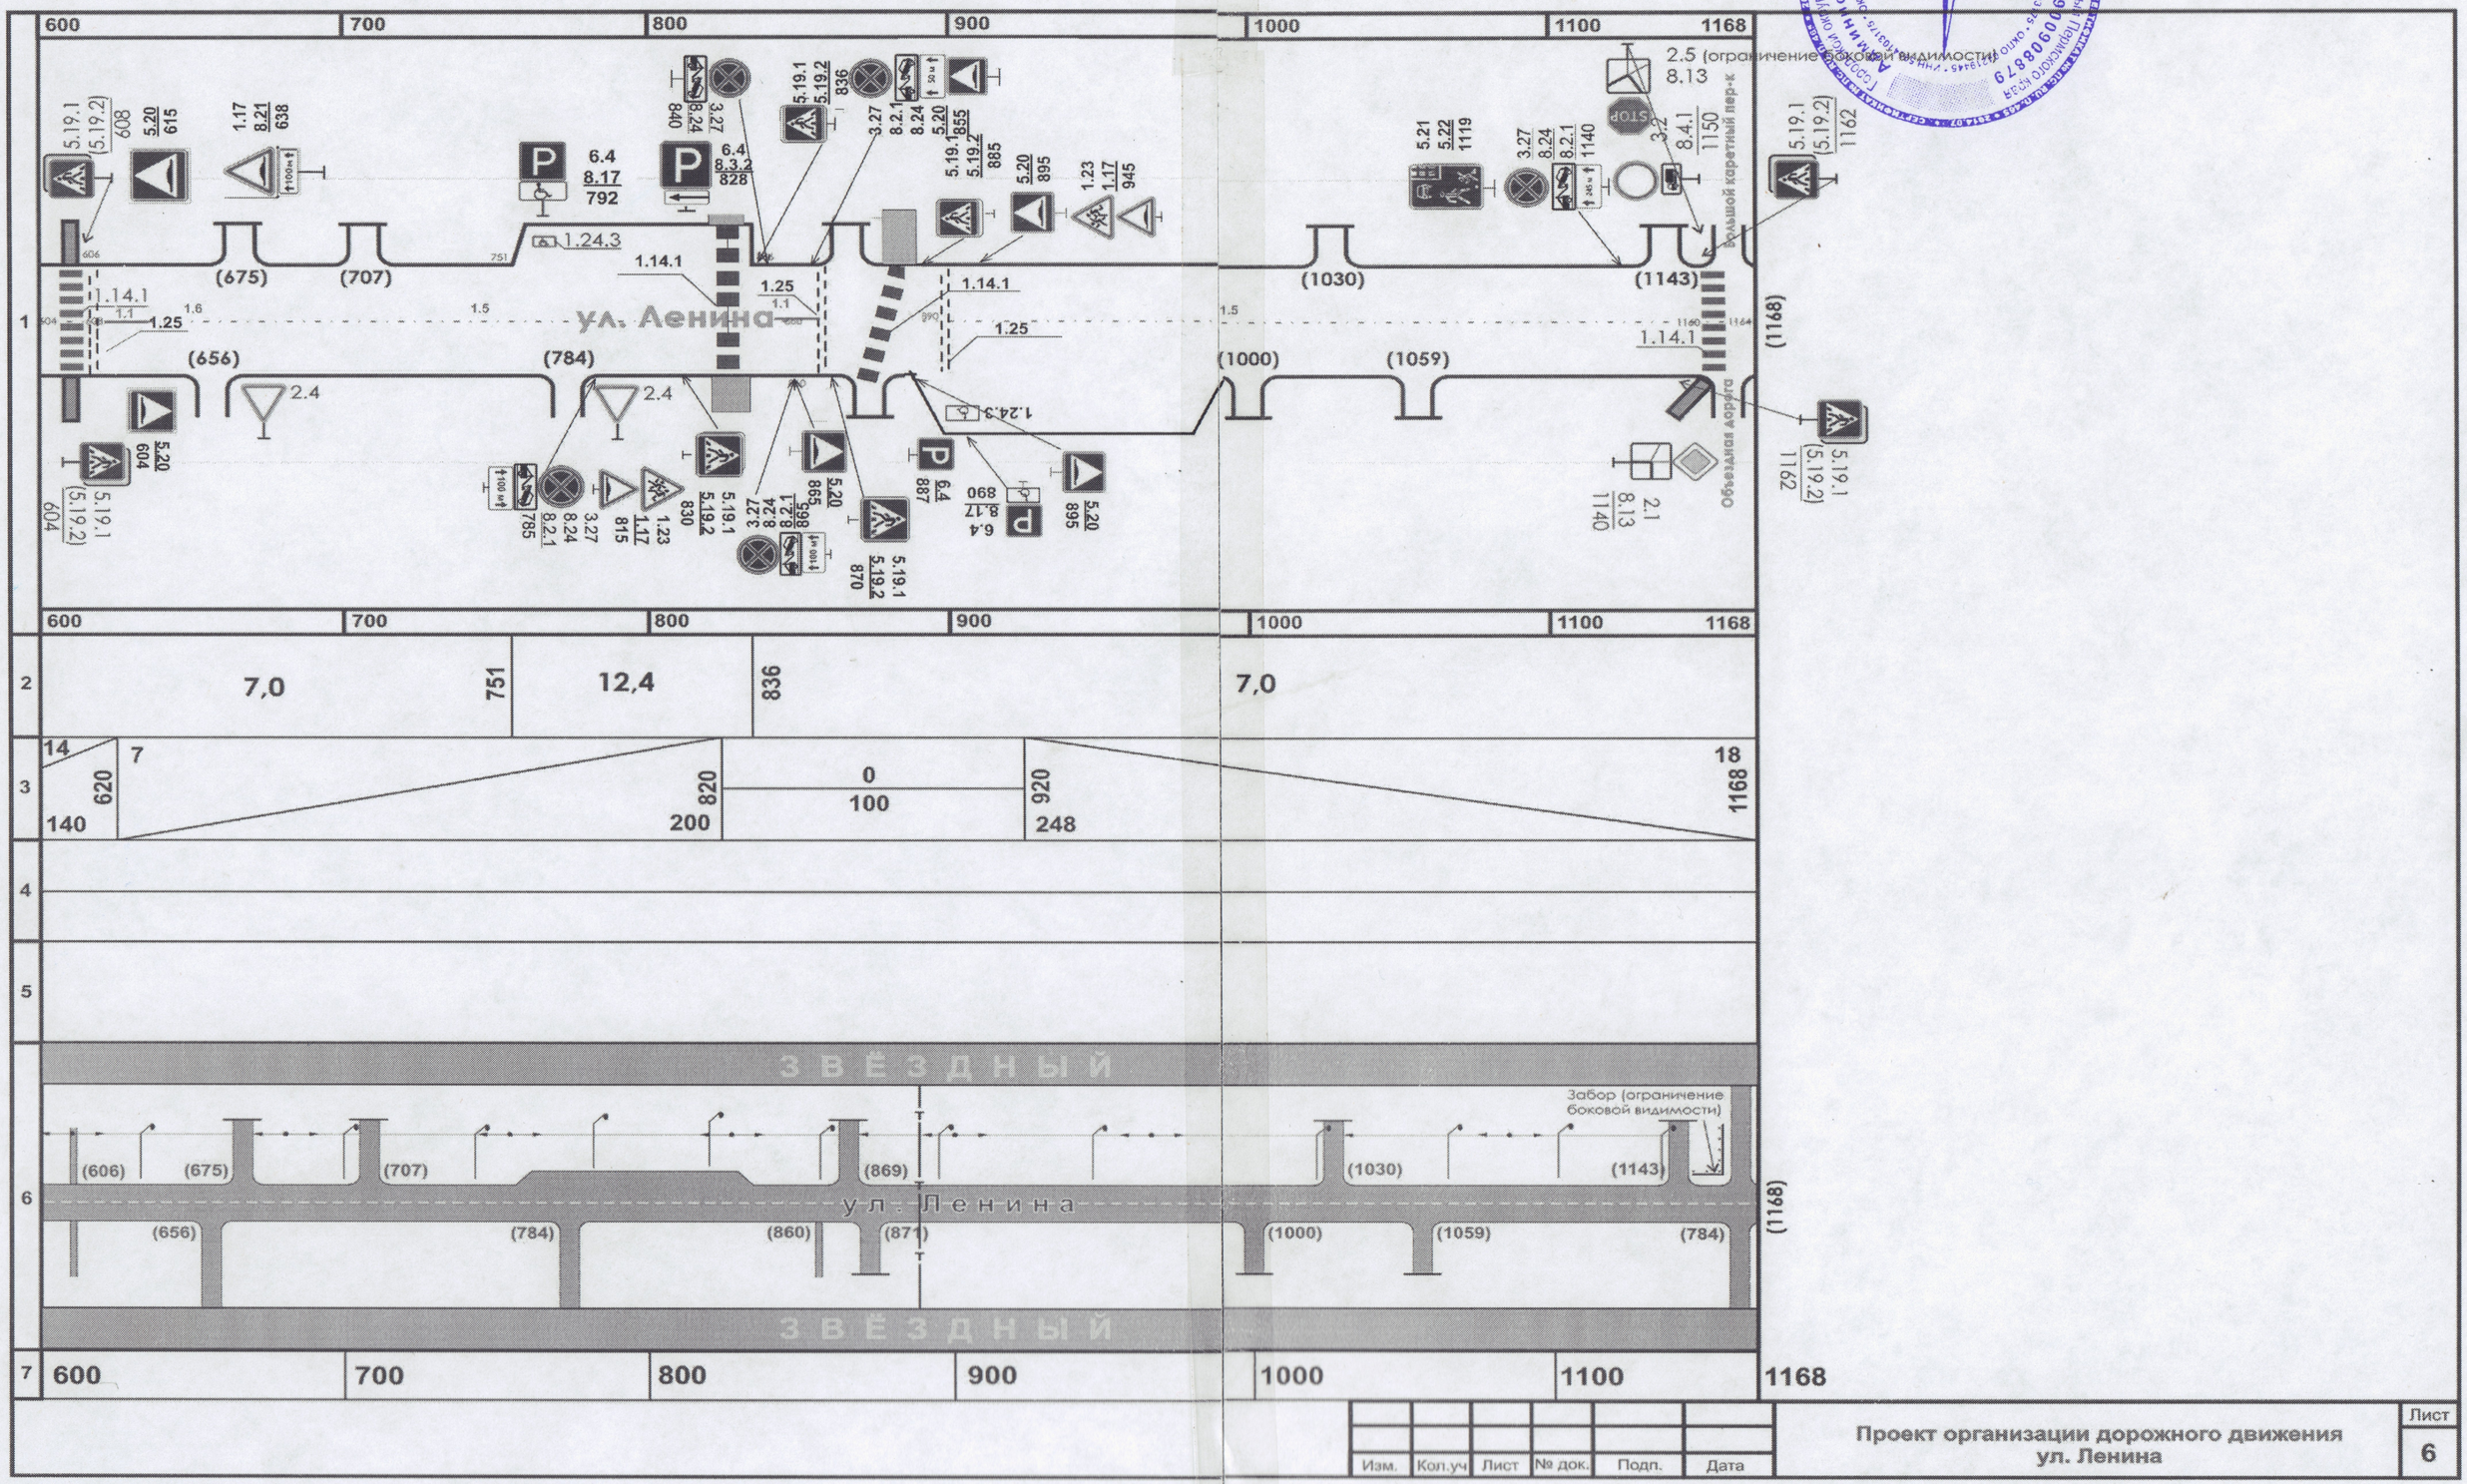

Изм.	Кол.уч	Лист	№ док.	Подп.	Дата	Проект организации дорожного движения ул. Ленина	Лист 6