


Изменения в проект организации дорожного движения  
 проезд ул. Ленина - ул. Бабичева (штаб) апрель 2017

УТВЕРЖДАЮ  
 Глава администрации ЗАТО Звёздный  
 А.М. Швецов  
 "21" апреля 2017 г.

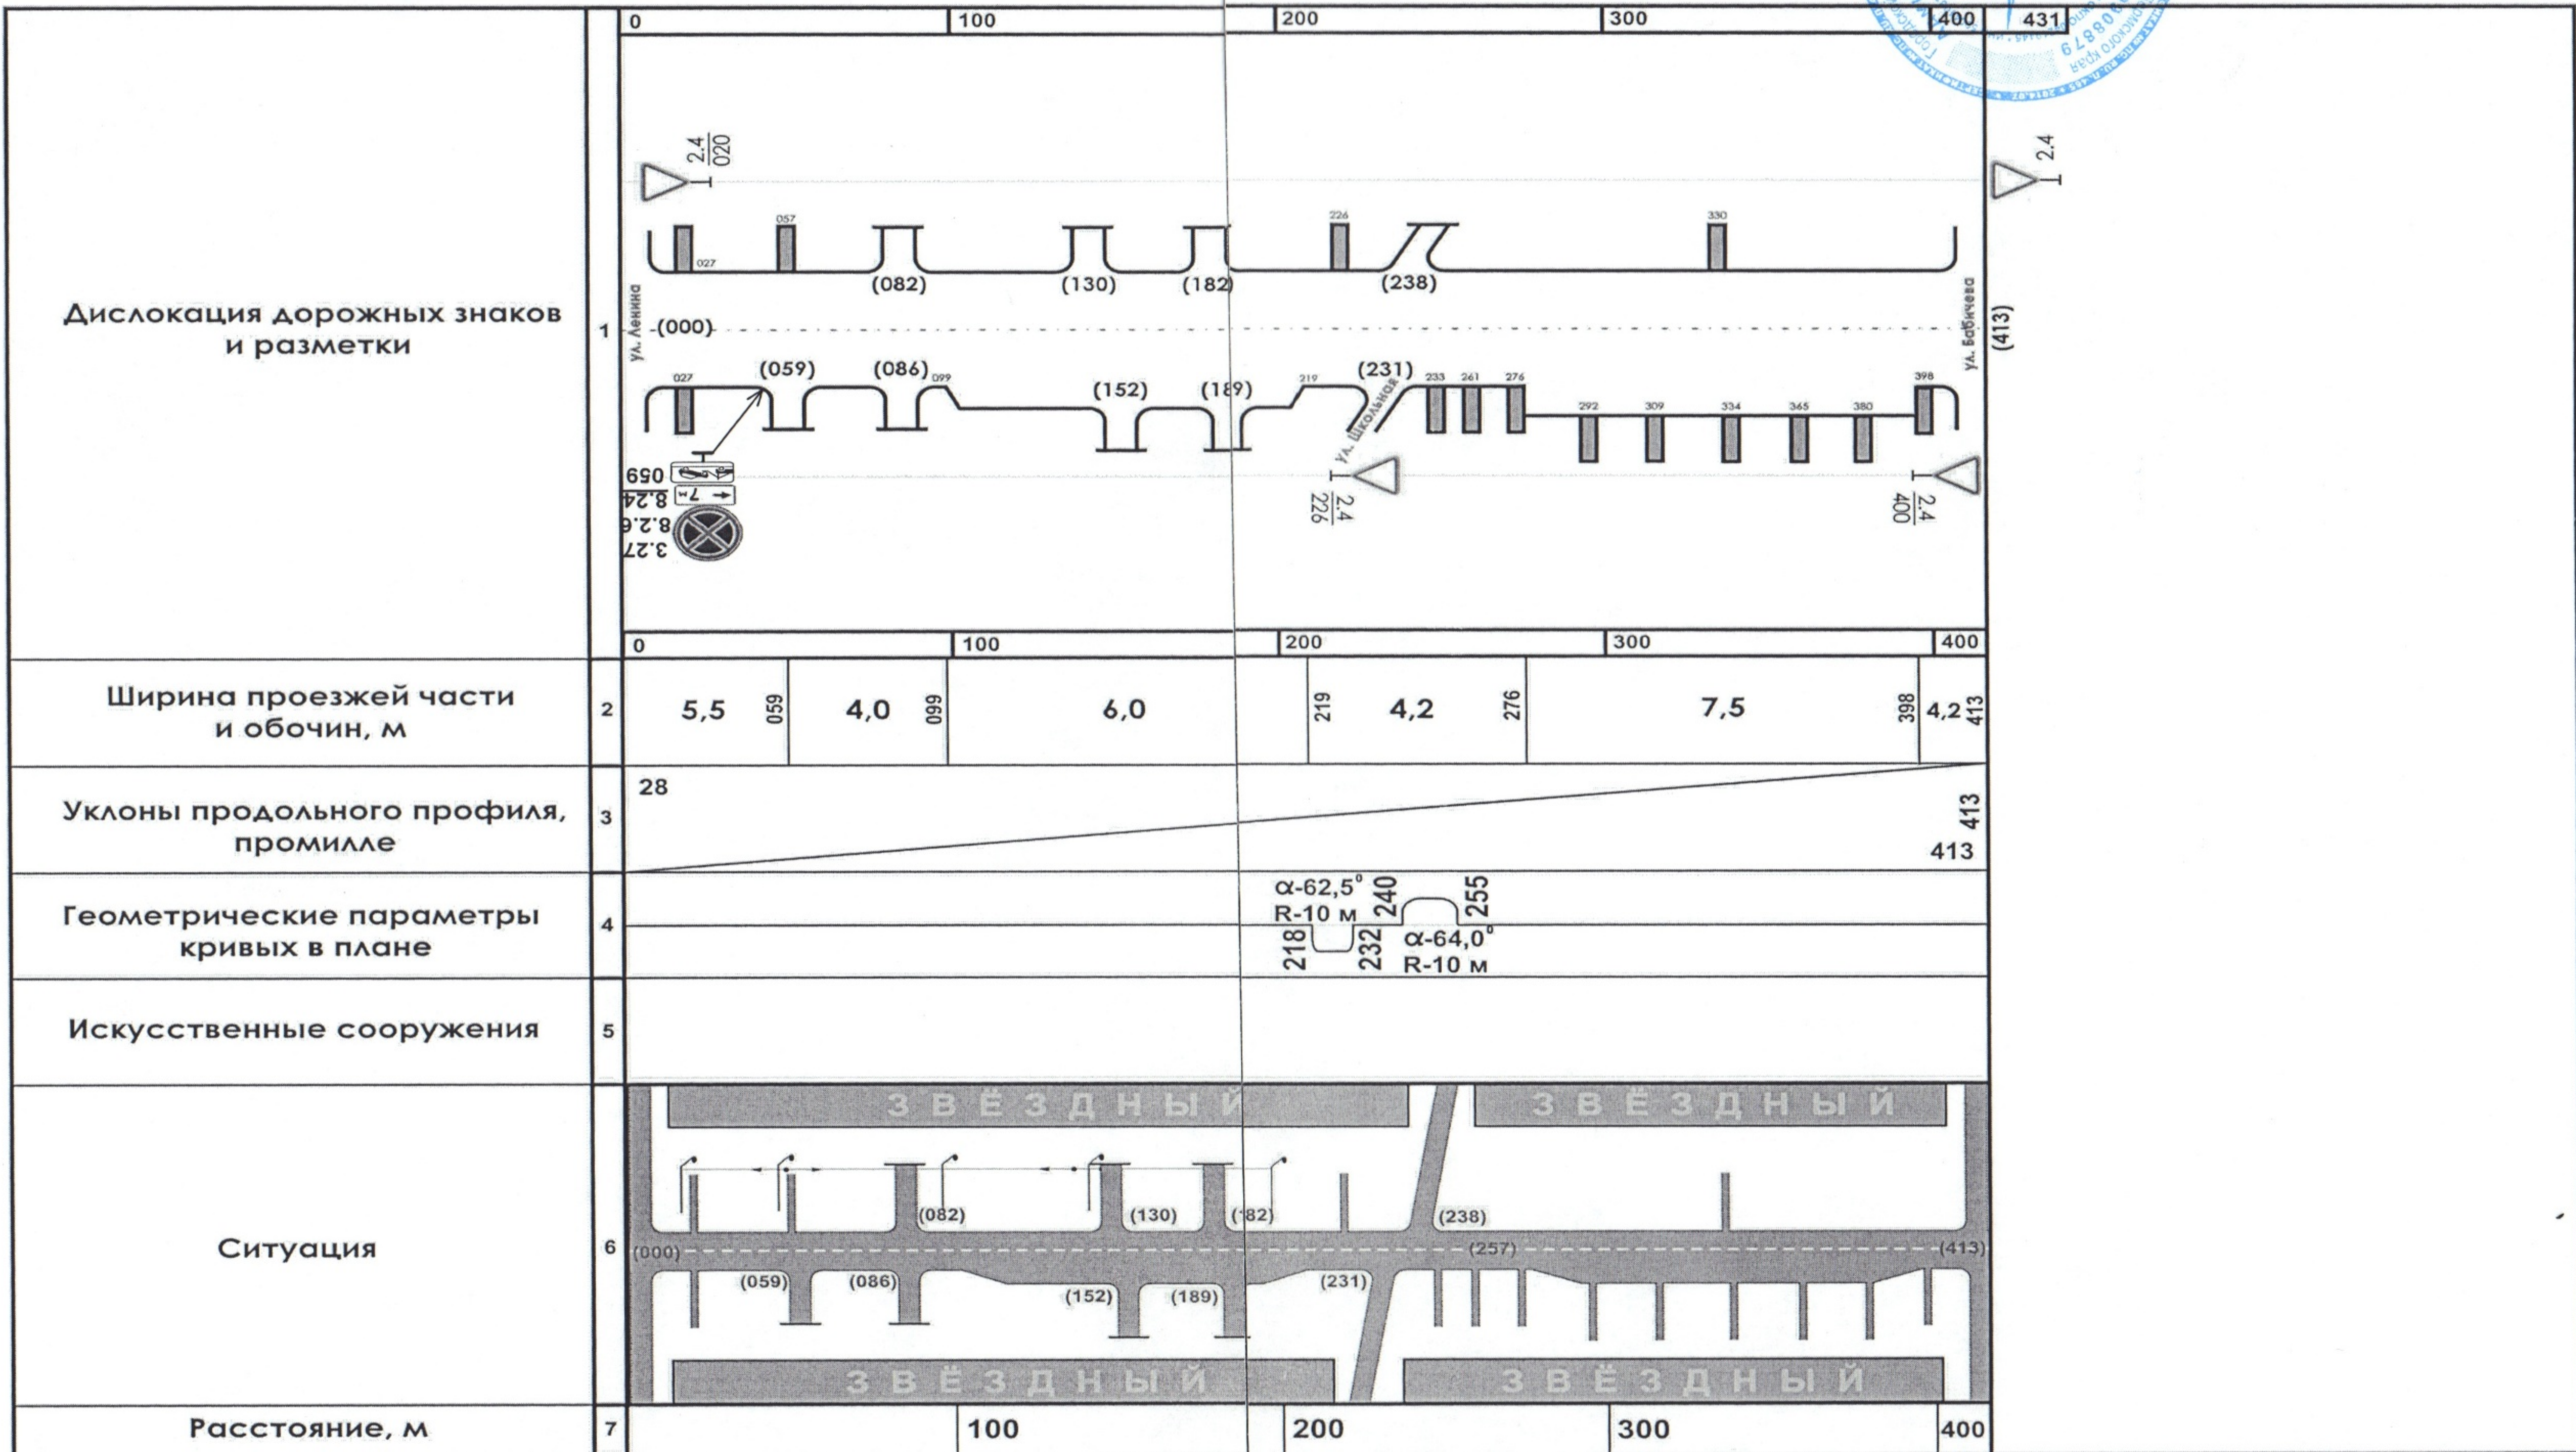

1	Дислокация дорожных знаков и разметки	0		100	200	300	400	431					
2	Ширина проезжей части и обочин, м	5,5	0,9	4,0	0,9	6,0	2,1	4,2	2,76	7,5	3,98	4,2	4,13
3	Уклоны продольного профиля, промилле	28											413
4	Геометрические параметры кривых в плане												413
5	Искусственные сооружения												
6	Ситуация												
7	Расстояние, м	0		100	200	300	400	431					