Изменения в проект организации дорожного движения по объездной дороге 2

УТВЕРЖДАЮ
Глава администрации
ЗАТО Звёздный
_____ А.М. Швецов
«___» _____ 2019 г.

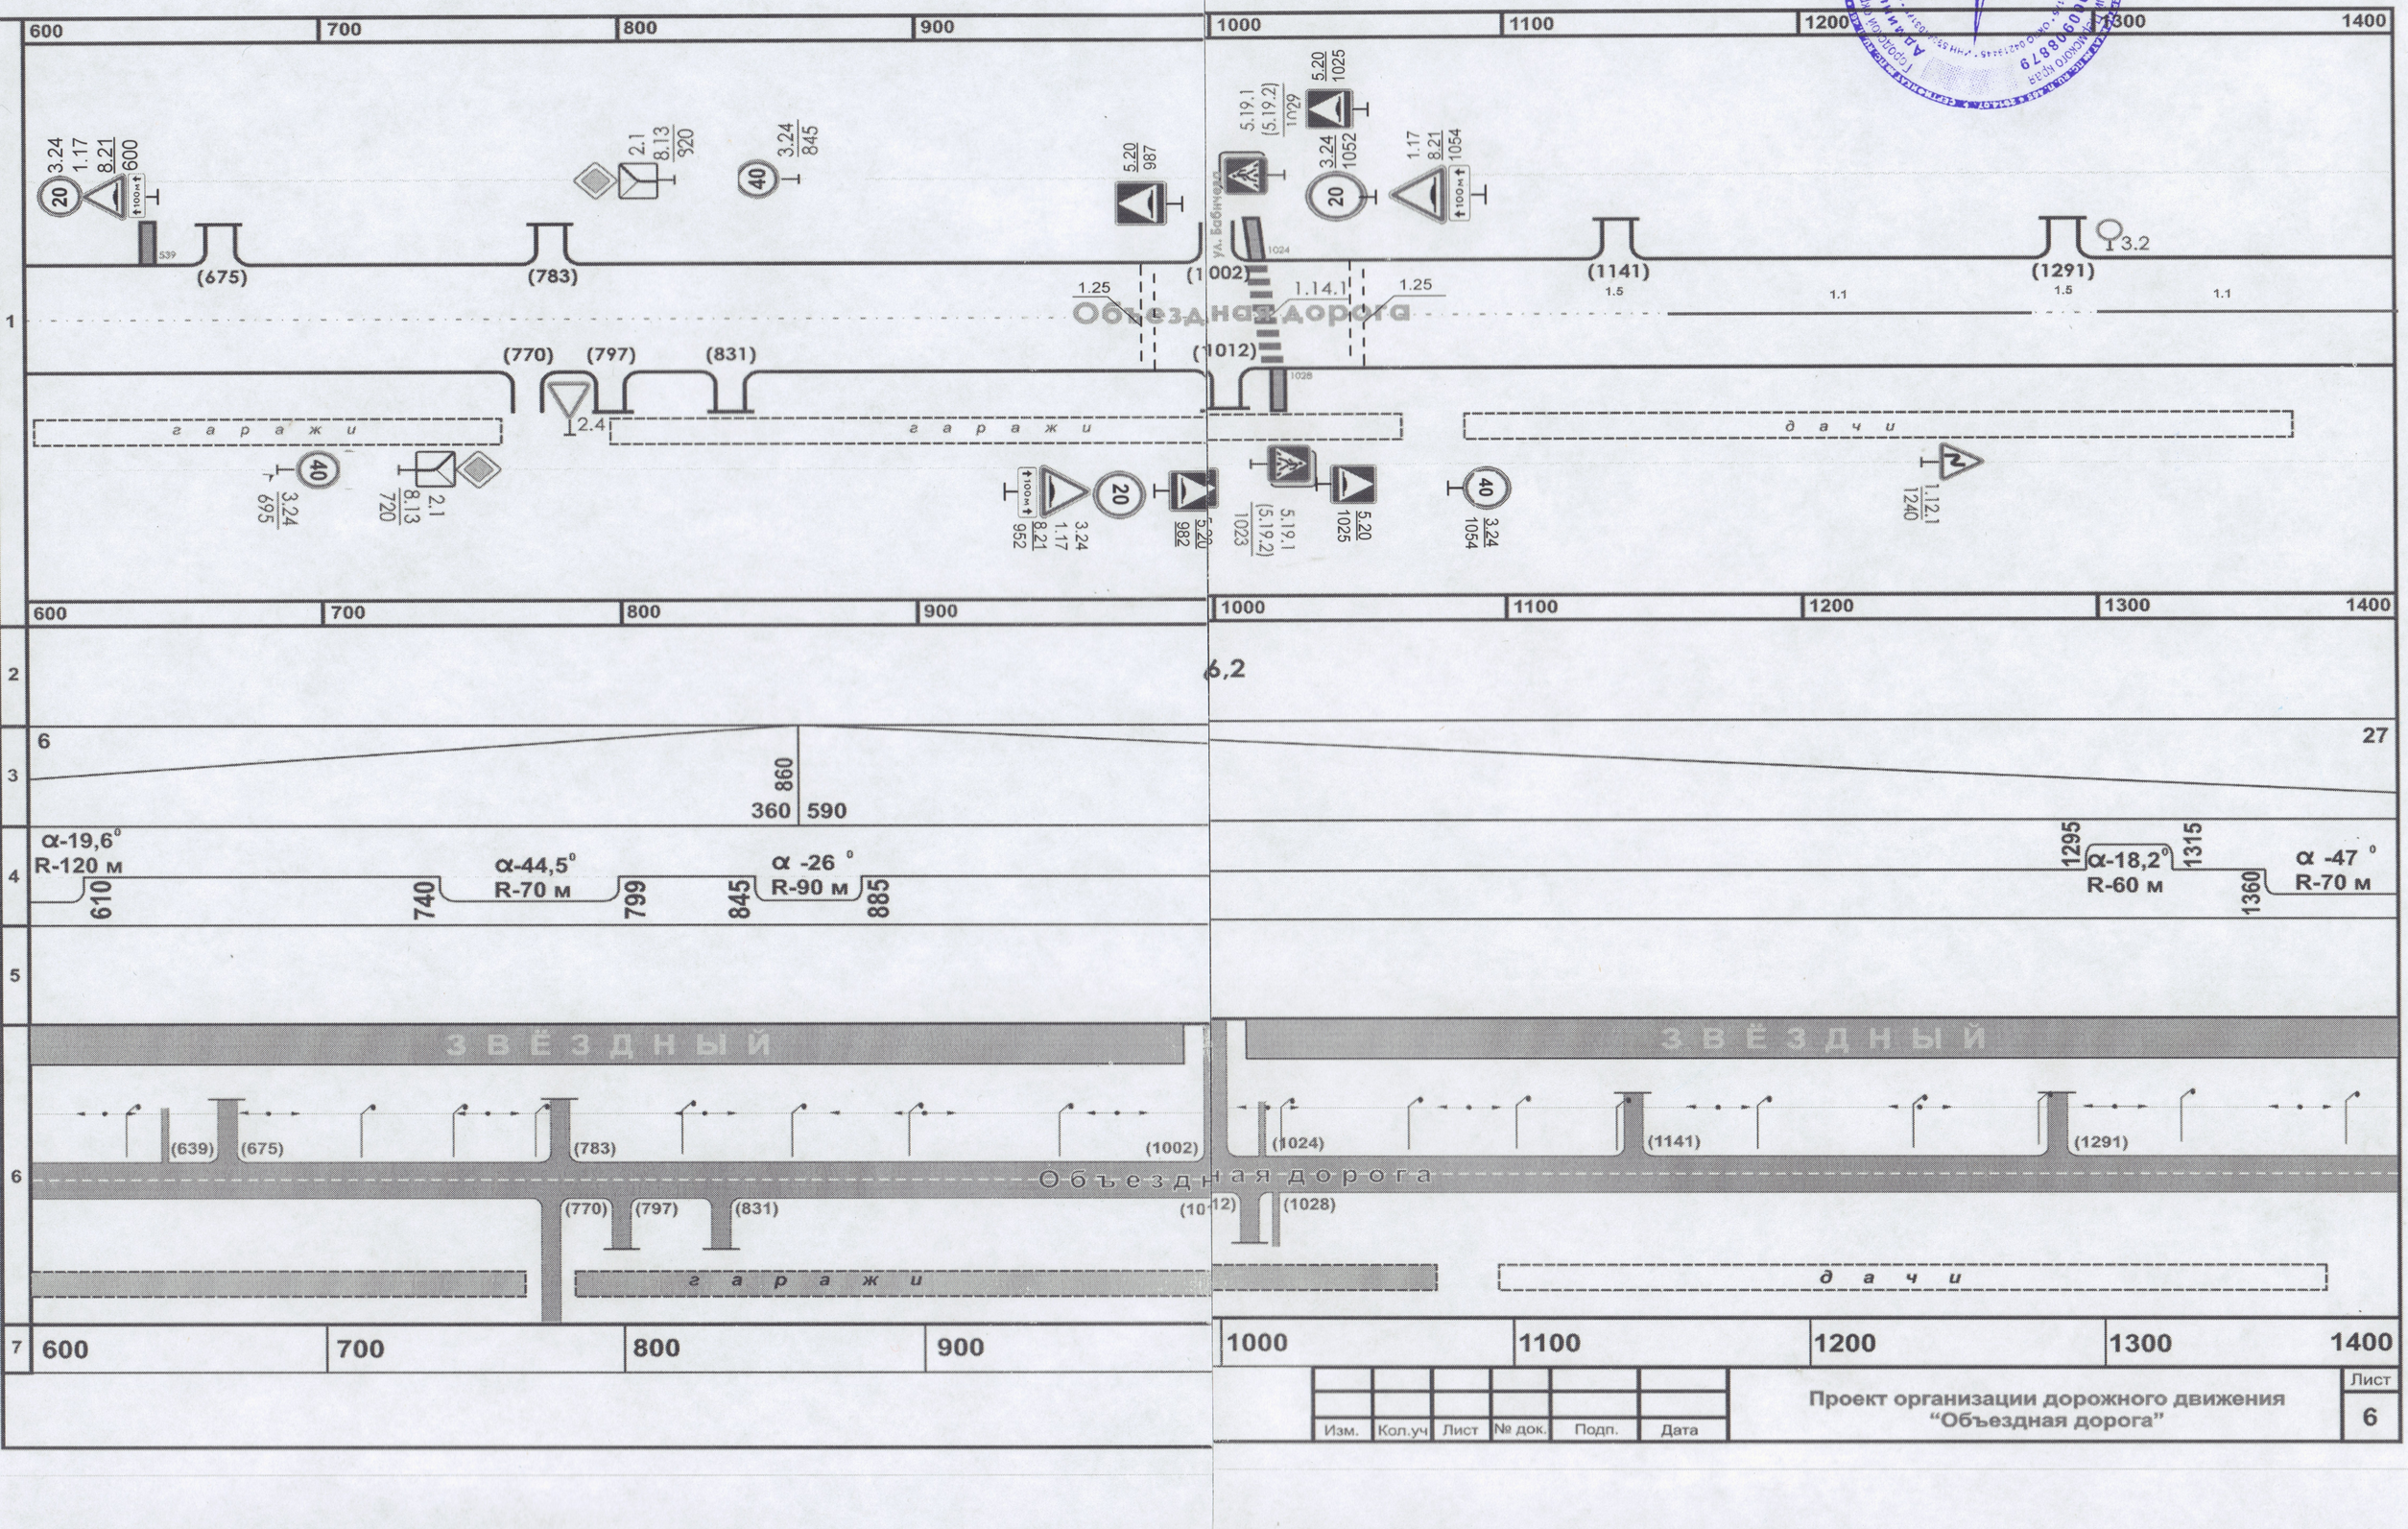

Изм.	Кол.уч.	Лист	№ док.	Подп.	Дата	Проект организации дорожного движения "Объездная дорога"	Лист 6