Изменения в проект организации дорожного движения по объездной дороге 3

УТВЕРЖДАЮ
Глава администрации
ЗАТО Звёздный
А.М. Швецов
"_5_" _____ 2019 г.

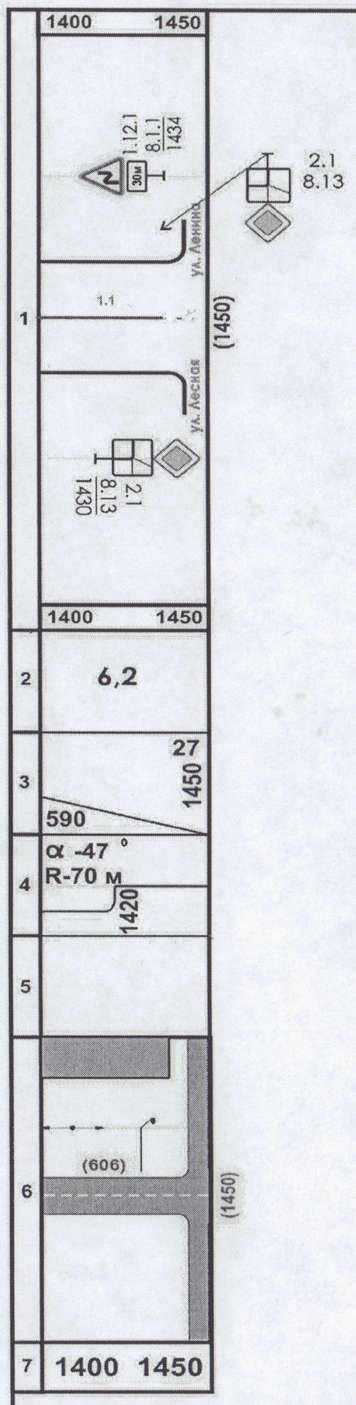

Изм.	Кол.уч	Лист	№ док.	Подп.	Дата	Проект организации дорожного движения "Объездная дорога"	Лист 7