


УТВЕРЖДАЮ
 Глава администрации
 ЗАТО Звёздный
 А. М. Швецов
 2015 г.

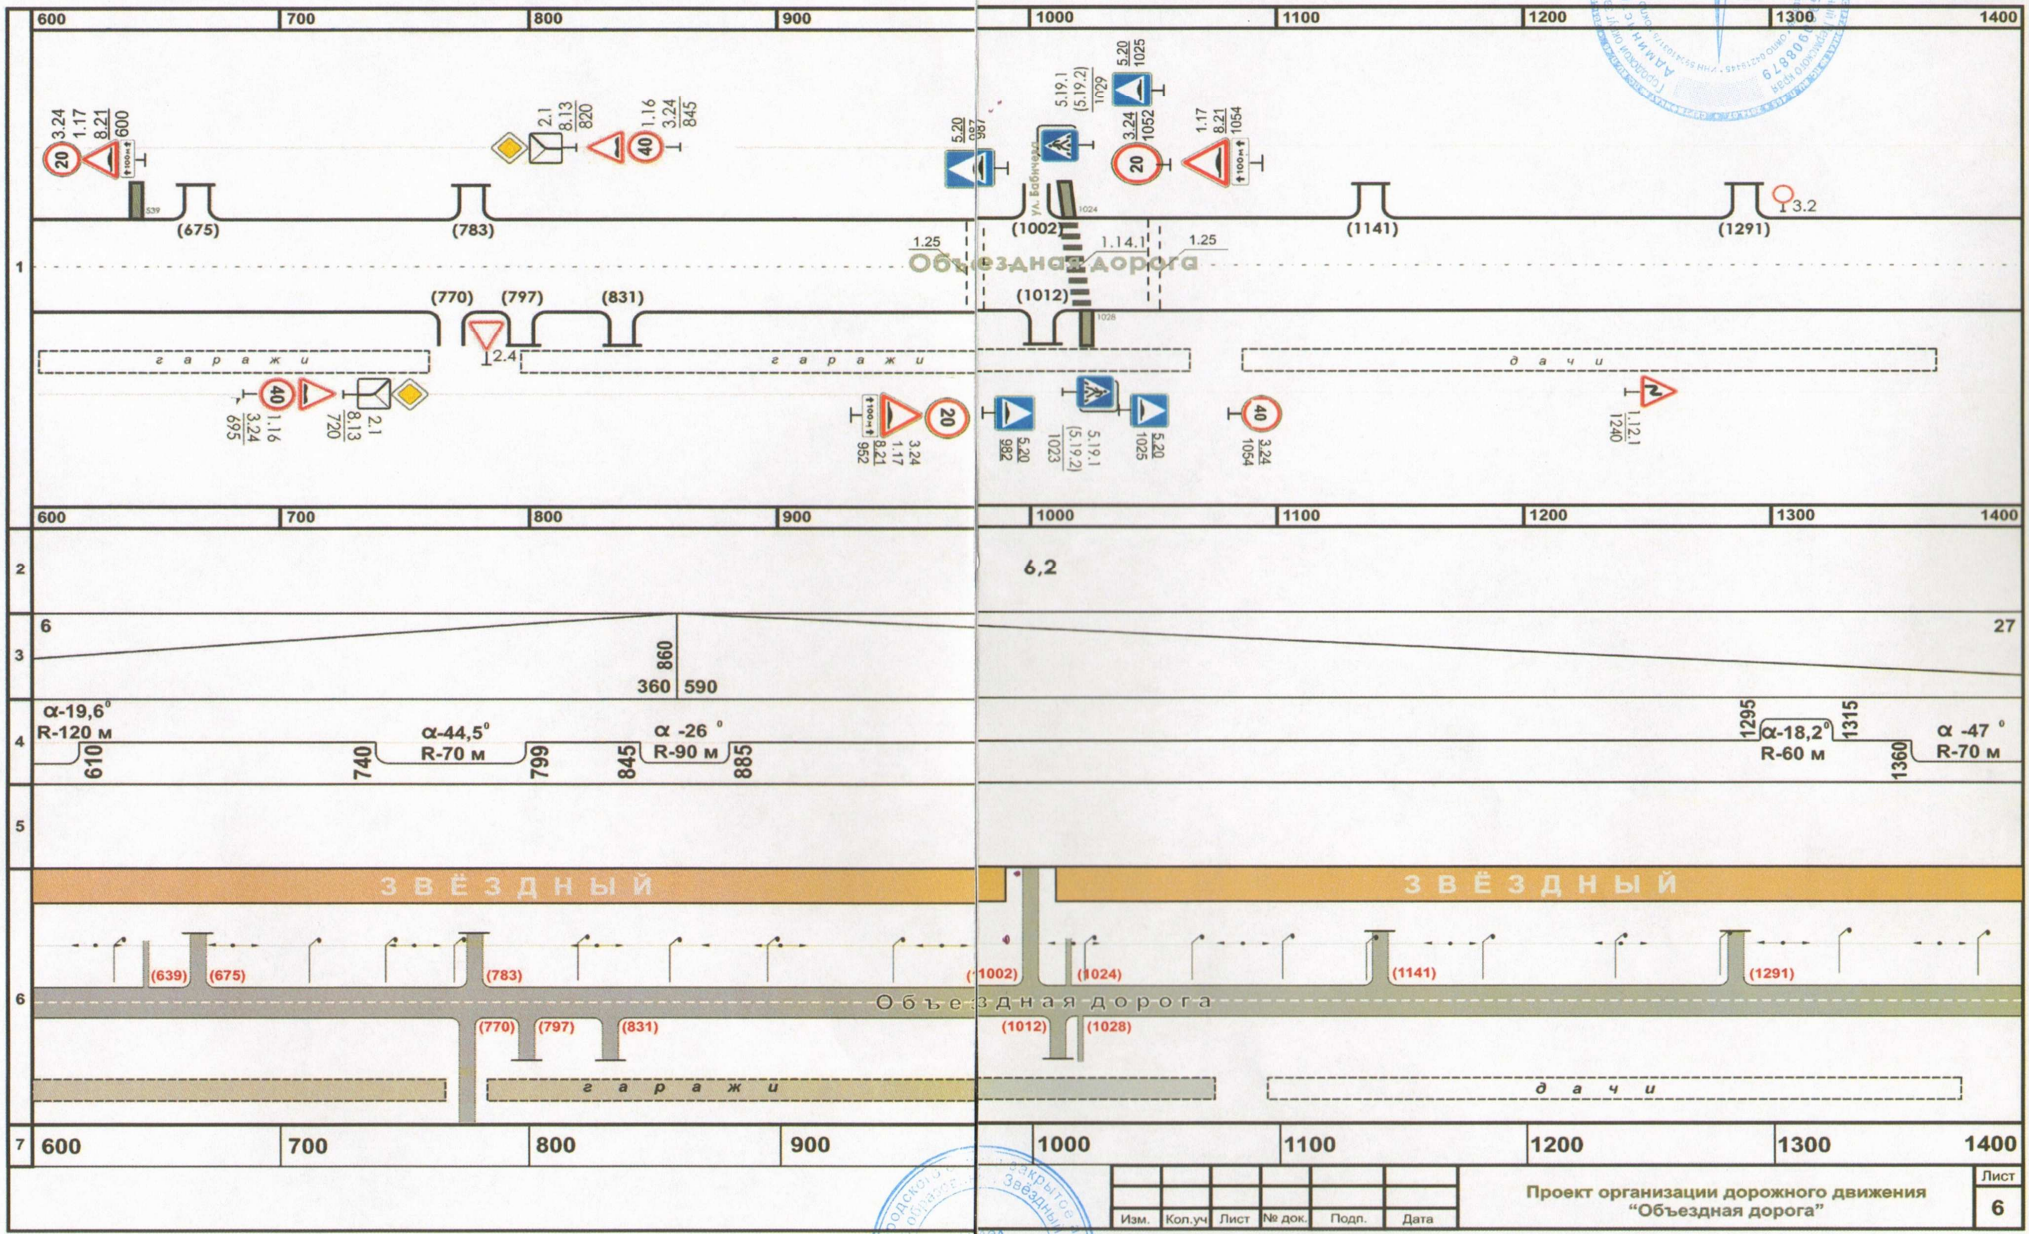

Изм.	Коп.уч.	Лист	№ док.	Подп.	Дата

Проект организации дорожного движения
 "Объездная дорога"